


Starostwo Powiatowe - symulacja natężenia oświetlenia

Partner kontaktowy:
Numer zlecenia:
Firma:
Numer klienta:

Data: 29.05.2016
Edytor:

Edytor
Telefon
faks
e-Mail

Pokój 1 / Płaszczyzna pracy / Izolinie (E)

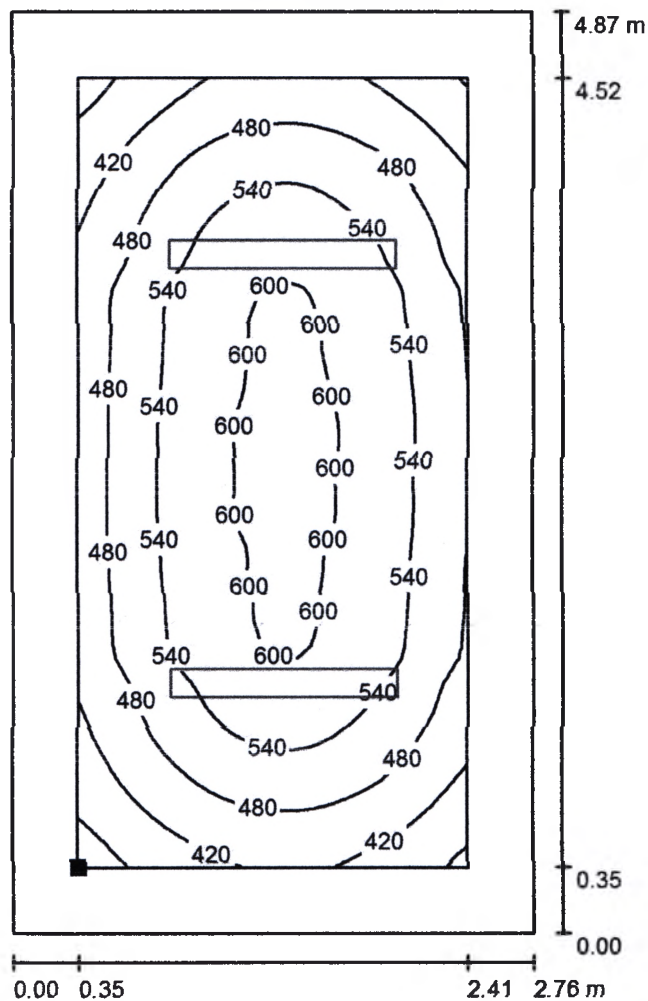

Wartości Lux, Skala 1 : 39

Położenie powierzchni w pomieszczeniu:
Płaszczyzna pracy z 0.350 m
Margines
Zaznaczony punkt:
(18.913 m, 91.067 m, 0.850 m)



Siatka: 32 x 64 Punkty

E_m [lx]
515

E_{min} [lx]
328


E_{max} [lx]
616

E_{min} / E_m
0.637

E_{min} / E_{max}
0.532


Edytor
Telefon
faks
e-Mail

Pokój 2 / Płaszczyzna pracy / Izolinie (E)

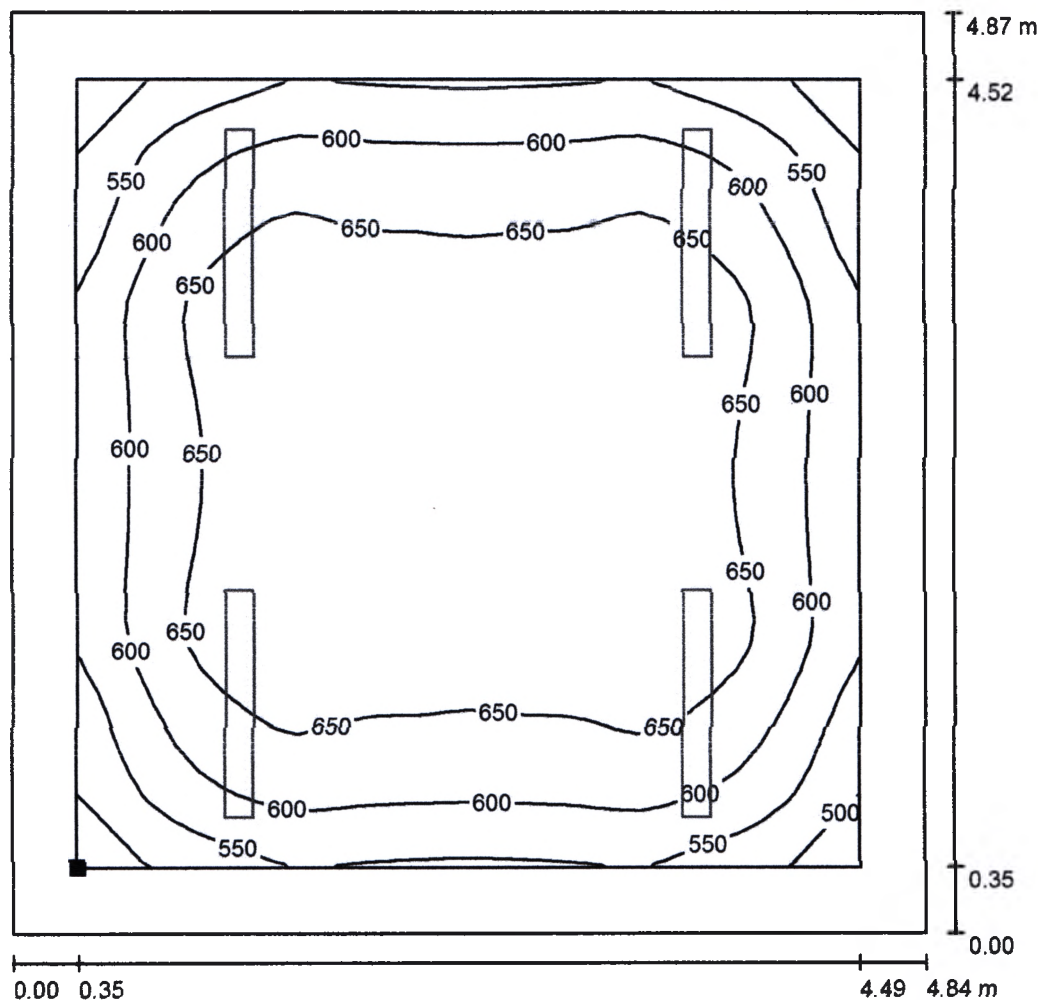

Wartości Lux, Skala 1 : 39

Położenie powierzchni w pomieszczeniu:
Płaszczyzna pracy z 0.350 m
Margines
Zaznaczony punkt:
(21.846 m, 91.067 m, 0.850 m)

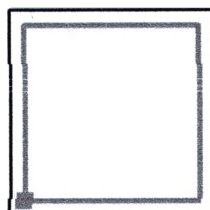

Siatka: 32 x 32 Punkty

E_m [lx]
626

E_{min} [lx]
459


E_{max} [lx]
698

E_{min} / E_m
0.734

E_{min} / E_{max}
0.658


Edytor
Telefon
faks
e-Mail

Pokój 3 / Płaszczyzna pracy / Izolinie (E)

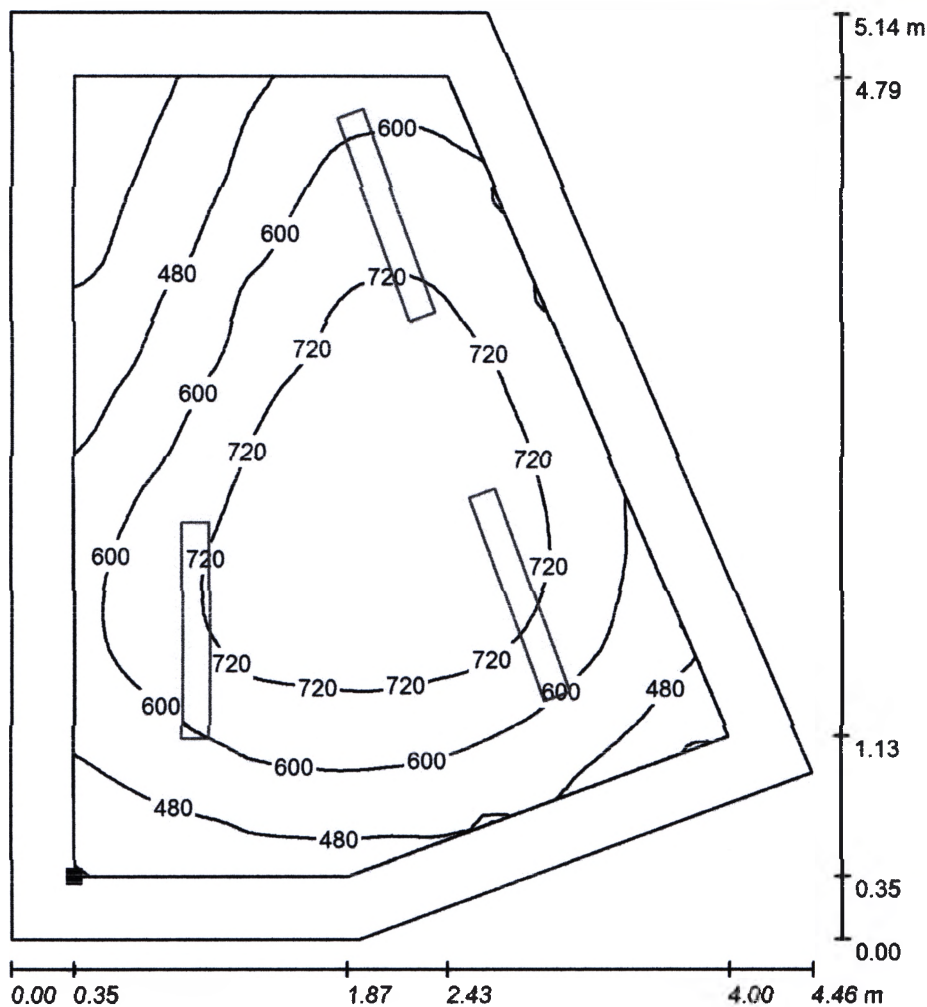

Wartości Lux, Skala 1 : 41

Położenie powierzchni w pomieszczeniu:
Płaszczyzna pracy z 0.350 m Margines
Zaznaczony punkt:
(80.521 m, 86.134 m, 0.850 m)

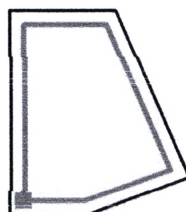

Siatka: 64 x 64 Punkty

E_m [lx]
618

E_{min} [lx]
264


E_{max} [lx]
839

E_{min} / E_m
0.428

E_{min} / E_{max}
0.315


Edytor
Telefon
faks
e-Mail

Pokój 4 / Płaszczyzna pracy / Izolinie (E)

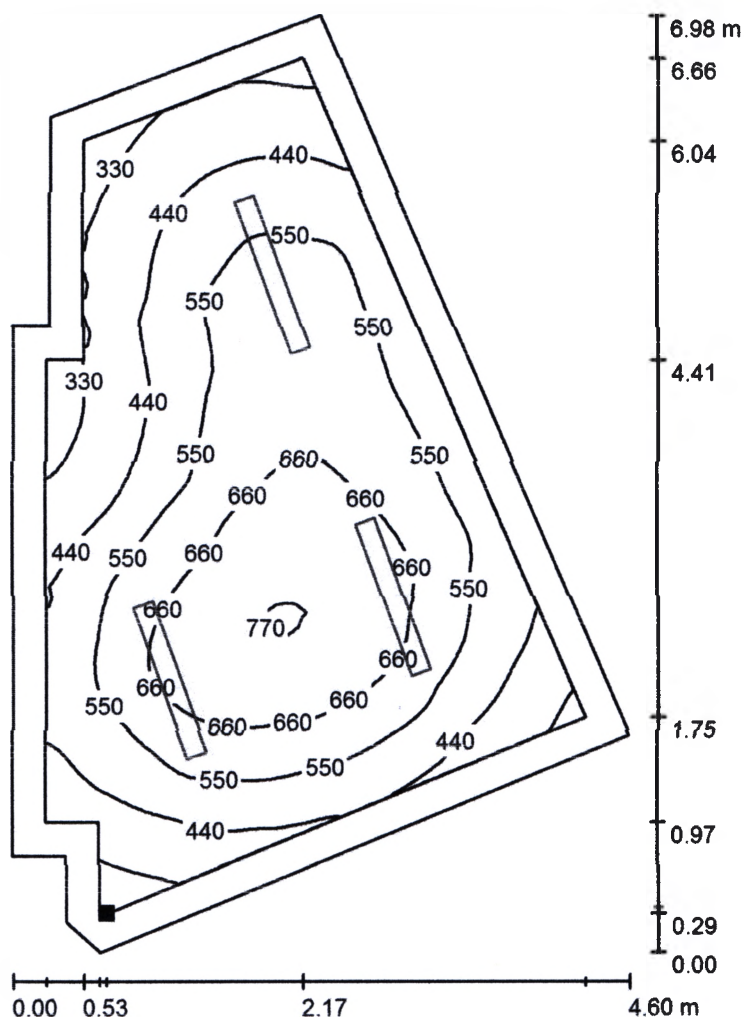

Wartości Lux, Skala 1 : 55

Położenie powierzchni w pomieszczeniu:
Płaszczyzna pracy z 0.250 m
Margines
Zaznaczony punkt:
(83.110 m, 79.842 m, 0.850 m)

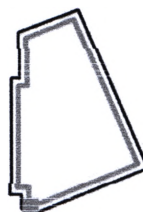

Siatka: 64 x 64 Punkty

E_m [lx]
535

E_{min} [lx]
268


E_{max} [lx]
778

E_{min} / E_m
0.501

E_{min} / E_{max}
0.344

Edytor
Telefon
faks
e-Mail

Pokój 5 / Płaszczyzna pracy / Izolinie (E)

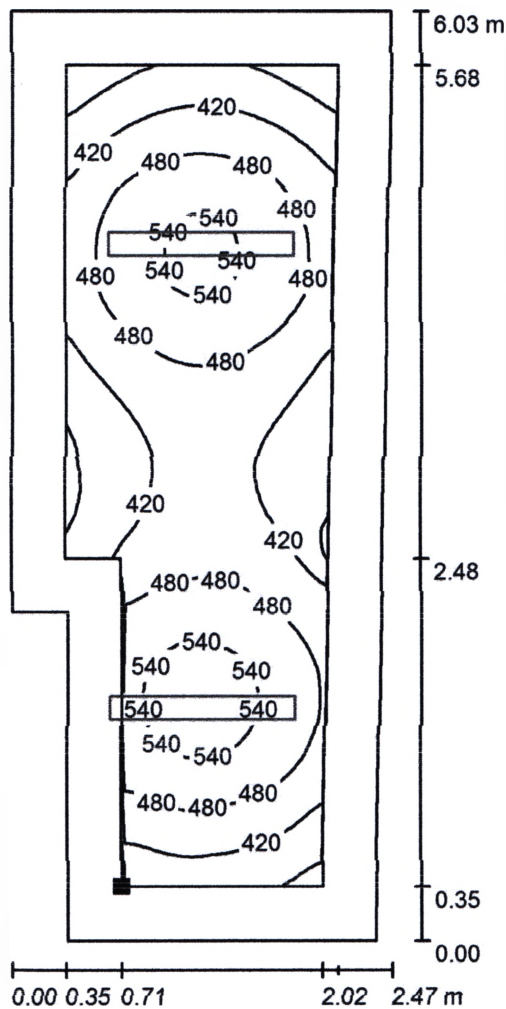

Wartości Lux, Skala 1 : 48

Położenie powierzchni w pomieszczeniu:
Płaszczyzna pracy z 0.350 m Margines
Zaznaczony punkt:
(80.525 m, 79.623 m, 0.850 m)



Siatka: 32 x 64 Punkty

E_m [lx]
460

E_{min} [lx]
311

E_{max} [lx]
567

E_{min} / E_m
0.676

E_{min} / E_{max}
0.548