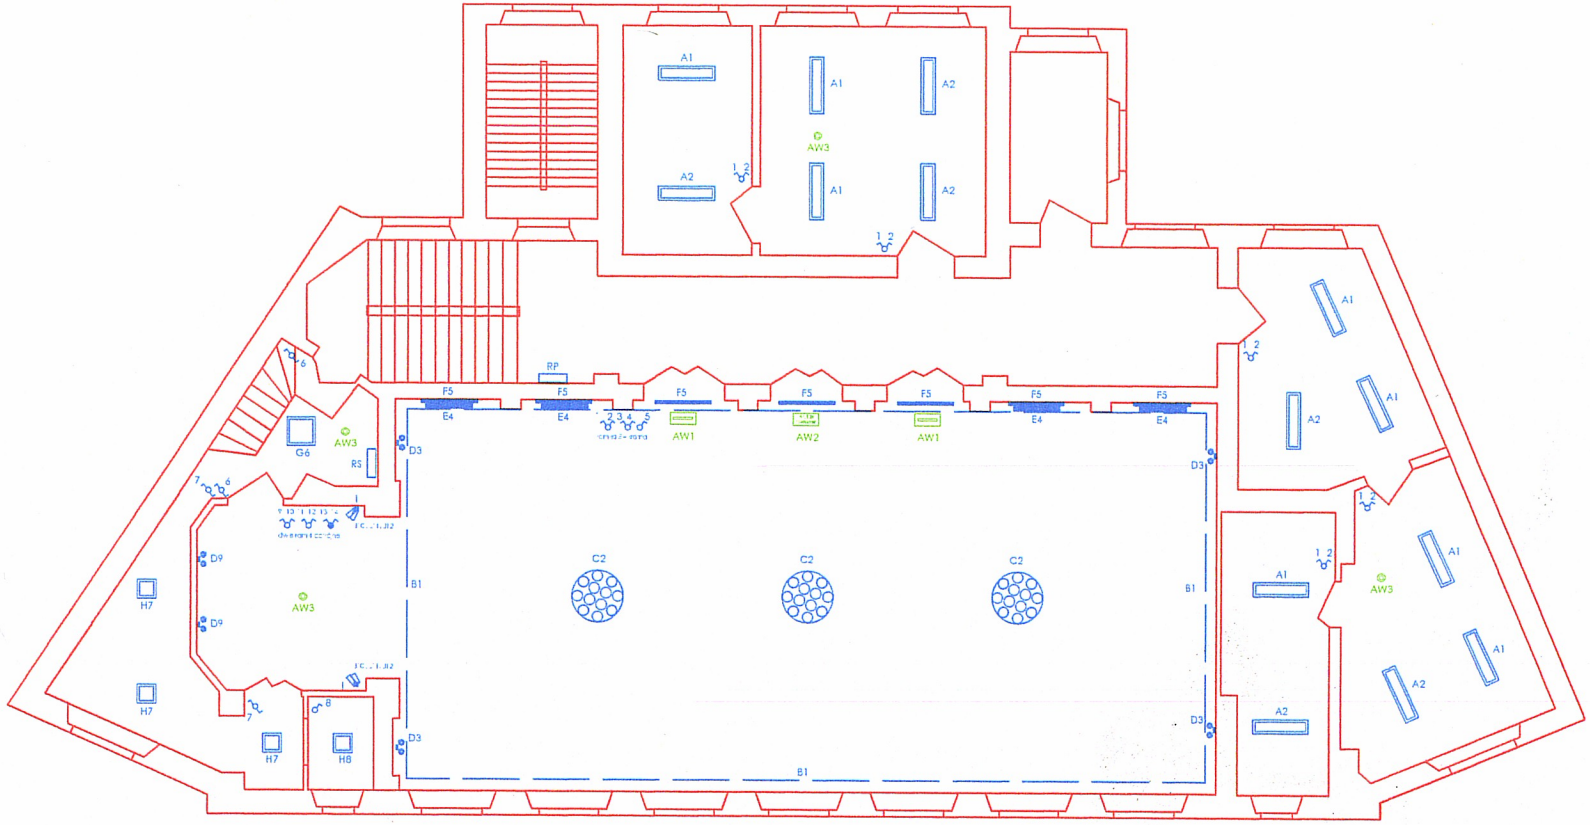

LEGENDA:

A - Oprawa zwieszana LED z aluminium anodowanego, klosz mikropryzmatyczny 8800 lm, rozsył światła góra/dół, barwa 4000K, RA>80, typ: QL LED 8800 DI-IN [REVA/ARQ]
B - Oprawa z aluminium anodowanego, klosz przeźroczysty, mocowana do podłoża, RA>80, 770lm/m, barwa 4000K, 24V + zasilacze, typ: LINEAR LED [REVA/ARQ]
C - Żyrandol, mosiądz, 12 x LED 750 lm, RA>80, typ: CAMEO LED [REVA/ARQ]
D - Kinkiet, mosiądz, 2 x LED 750 l, RA>80, typ CAMEO kinkiet LED [REVA/ARQ]
E - Kinkiet ścienny gipsowy, biały, 3100 lm, 4000K, RA>80, rozsył w dół, typ: LIMES [REVA/ARQ]
F - Oprawa z aluminium anodowanego, klosz przeźroczysty, mocowana do gzymsu, RA>80, 770 lm/m, barwa 4000K, 24V + zasilacze, typ: LINEAR LED [REVA/ARQ]
G - Oprawa nasufitowa 5400 lm, 4000K, RA>80, TYP RR [REVA/ARQ]
H - Oprawa nasufitowa, 3600 lm, klosz mleczny, RA>80, 4000K typ RQ [REVA/ARQ]
I - Szynoprzewód 3F biały, mocowany do ściany, pionowo + zasilanie + zaślepka
J - Zestaw 2 x projektor (1100 lm + 2800lm), PS, RA>80, 4000K, 3F, typ OPTO LED [REVA/ARQ]
AW1 - Oprawa awaryjna LED IP65 praca na ciemno, autotest, rozsył asymetryczny, 1h, 185 lm typ ONTEC S W1 AT [TMT]
AW2 - Oprawa ewakuacyjna LED IP65, praca na ciemno, autotest, 1h, 128 lm, typ ONTEC S M1 AT [TMT]
AW3 - Oprawa awaryjna LED IP 65, praca na ciemno, 1h, 175 lm, autotest, typ iTECH LED 2W AT [TMT]

RP - Rozdzielnia piętrowa
RS - Rozdzielnia sali
wyłącznik pojedynczy w ramce
wyłącznik schodowy w ramce
wyłącznik podwójny w ramce
wyłącznik żaluzjowy w ramce

NADZÓR PROJEKTOWANIE - BRANŻA ELEKTRYCZNA JAROSŁAW SZCZĘSNY ul. BOJAŃCZYKA 20/22 m 1 87-800 WŁOCŁAWEK			
OBIEKT STAROSTWO POWIATOWE WE WŁOCŁAWKU			
ADRES UL. CYGANKA 28 87-800 WŁOCŁAWEK			
TYTUŁ RYSUNKU PROJEKT INSTALACJI OŚWIETLENIOWEJ POMIESZCZEŃ STAROSTWA POWIATOWEGO			
PROJEKTANT inż. JAROSŁAW SZCZĘSNY upr. WBPP-/AN-8386-3/46/91 Wk spec. instalacyjna - elektryczna w zakresie instalacji elektrycznych KIPP/E/2443/91	PODPIS	BRANŻA ELEKTRYCZNA DATA grudzień 2015 r	NR RYS. 1