


NIZACJA RUCHU DLA DROGI GMINNEJ ŁĄCZEWNA W MIEJ. PYSZKOWO ECZ

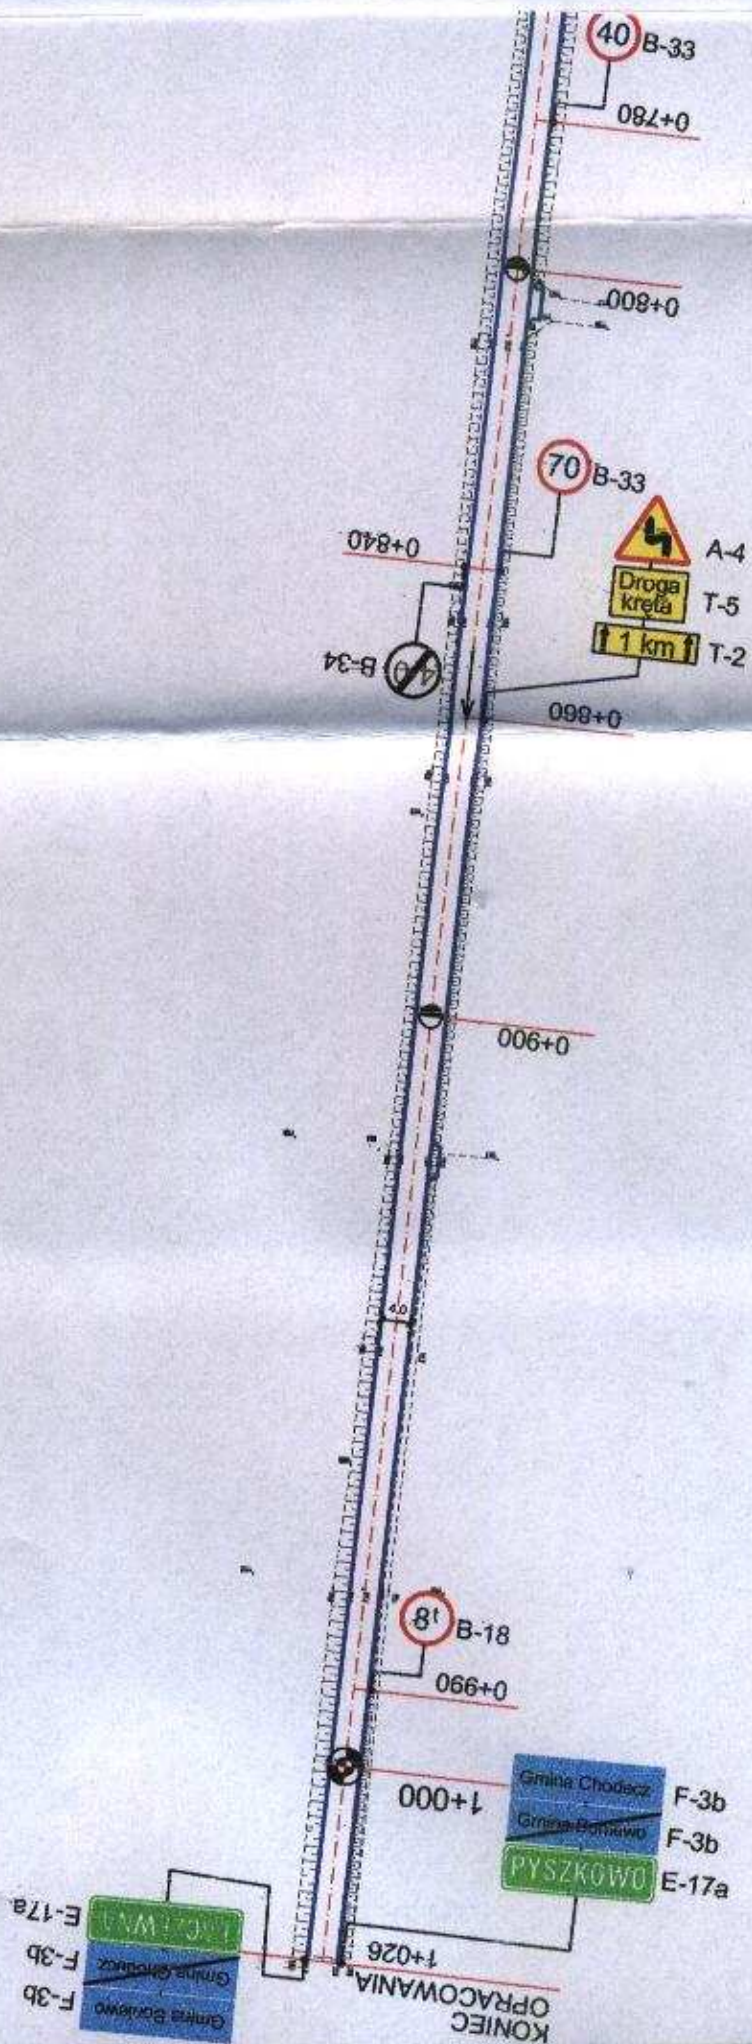

Investycja:	PRZEBUDOWA DROGI GMINNEJ w m. PYSZKOWO - ŁĄCZEWNA - GM. CHODECZ
Investor:	MIASTO I GMINA CHODECZ, ul. KALISKA 2
Nazwa rys:	STAŁA ORGANIZACJA RUCHU DLA DROGI GMINNEJ PYSZKOWO - ŁĄCZEWNA W MIEJ. PYSZKOWO
Projektant	mgr inż. URSZULA KĘDZIERSKA
Brzozy drogowej	upr. do kier. rob. konstr.-bud. Nr. UAN-NB-8386-5/45/85Wk upr. do proj. i kier. rob. drogowych Nr. ABU-IX-8386-5/51/85Wk

[Handwritten signature]