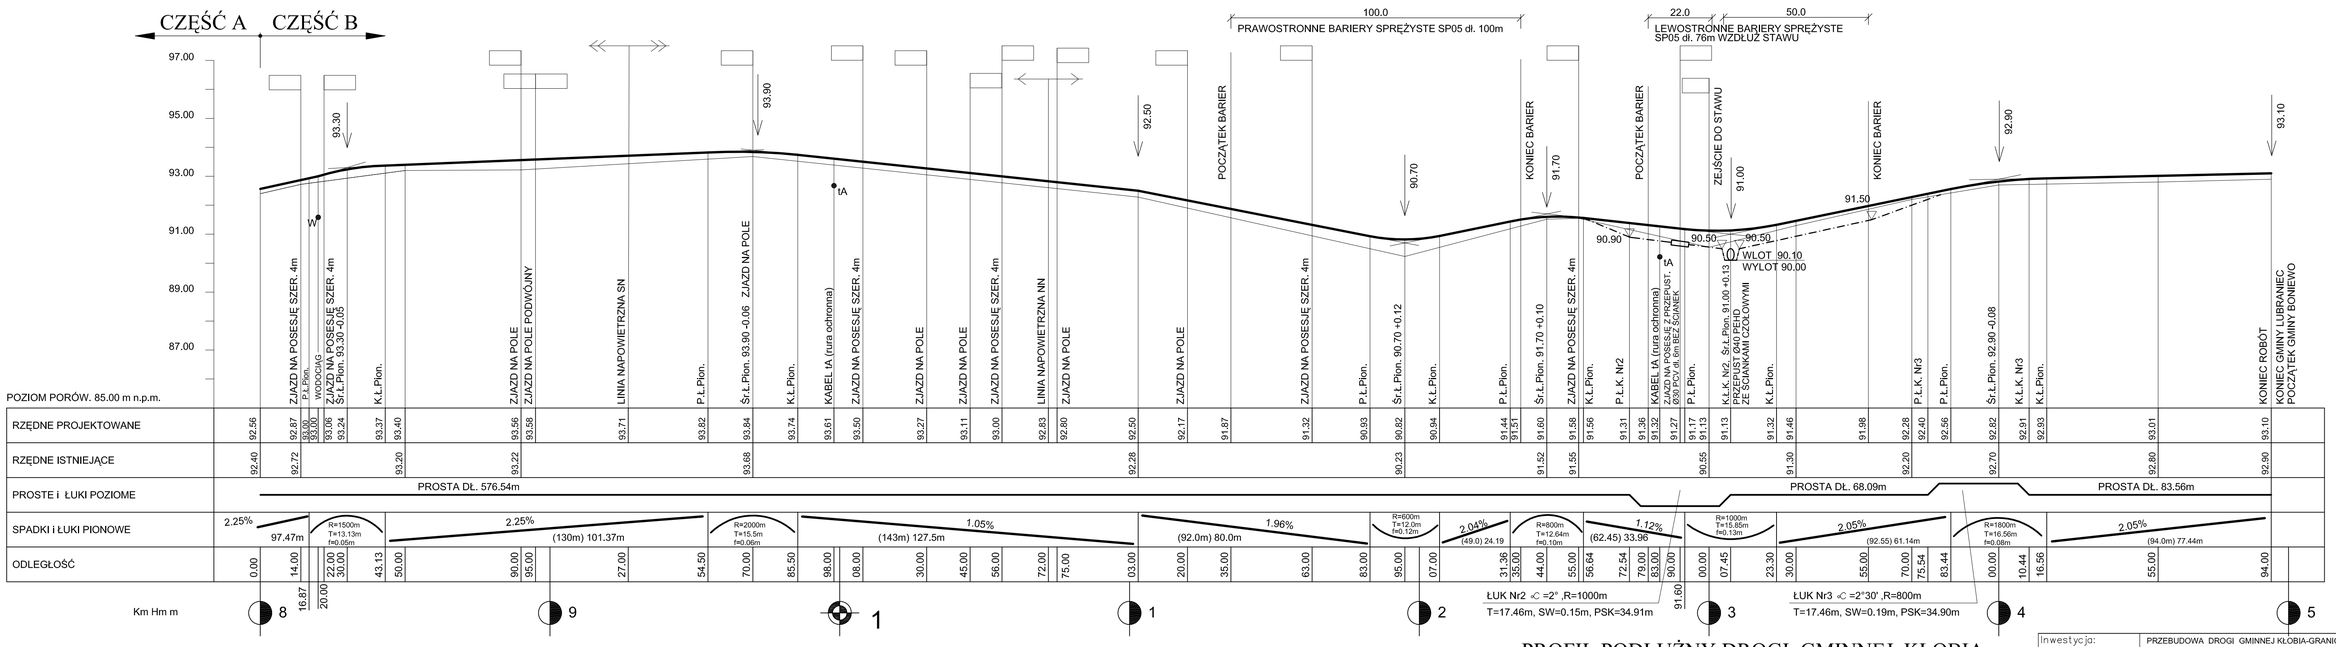

PROFIL PODŁUŻNY DROGI GMINNEJ KŁOBIA - GRANICA GMINY - GM. LUBRANIEC - CZĘŚĆ B
SKALA 1:100/1000

Inwestycja:	PRZEBUDOWA DROGI GMINNEJ KŁOBIA-GRANICA GMINY GM. LUBRANIEC
Inwestor:	MIASTO I GMINA LUBRANIEC UL. BRZESKA 49
Nazwa rys:	PROFIL PODŁUŻNY - CZĘŚĆ B
Projektant Branży drogowej	mgr inż. URSZULA KĘDZIERSKA upr. do kier. rob. konstr.-bud. Nr. UAN-NB-8386-5/45/85Wk upr. do proj. i kier. rob. drogowych Nr. ABU-IK-8386-5/31/90Wk
	Skala: 1:100/1000 Nr rys. 3.2