


# PRZEKRÓJ KONSTRUKCYJNY NAWIERZCHNI DROGI GMINNEJ SKALA 1:50


OD 0+057 DO 1+494

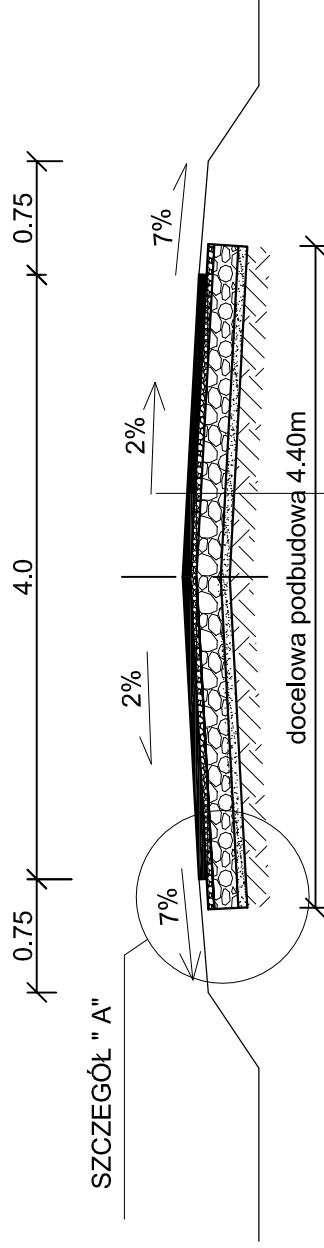


1. PODWÓJNE POWIERZCHNIOWE UTRWALENIE GRYSEM KAMIENNYM TWARDYM I EMULSJA  
- GRYŚ KAMIENY 5-8 mm  
- GRYŚ KAMIENY 8-11 mm
2. GÓRNA W-WA PODBUDOWY Z TŁUCZNIĄ KAMIENNEGO POCHODZENIA MAGMOWEGO Z ZAKLINOWANIEM I MIAŁOWANYM GRUB. - 4 cm
3. DOLNA W-WA PODBUDOWA Z TŁUCZNIĄ WAPIENNEGO GR. 16 cm
4. W-WA ODSĄCZAJĄCA Z PIASKU GR. 10 cm
5. SPROFILOWANE ZAGĘSZCZONE PODŁOŻE GRUNTOWE O  $I_s > 0,99$

a) DLA ODCINKÓW PROSTYCH

## PRZEKROJE NORMALNE SKALA 1:50

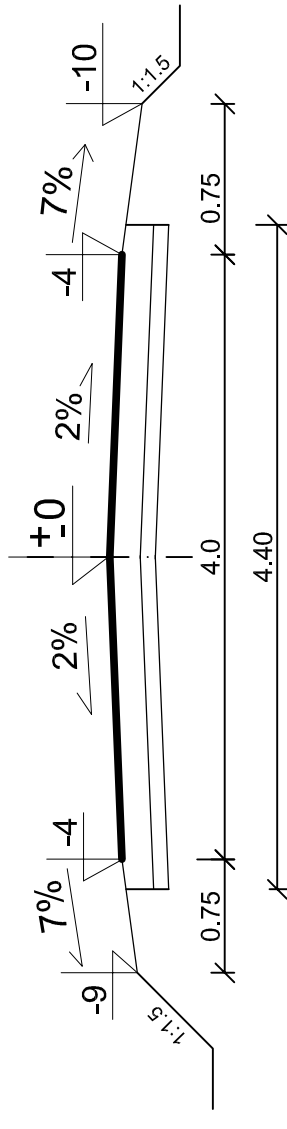

## SZCZEGÓŁ "A" SKALA 1:10

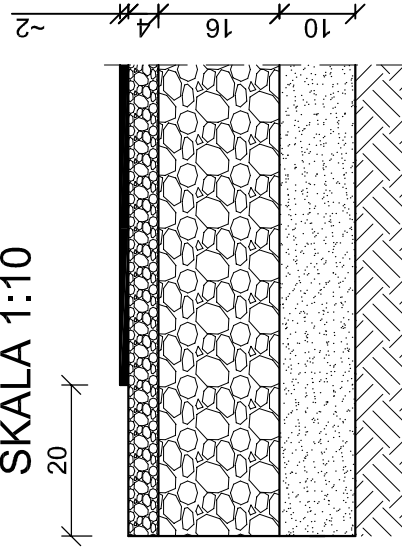

Inwestycja:	DROGA GMINNA KŁOBIA - GRANICA GMINY GM. LUBRANIEC
Inwestor:	MIASTO I GMINA LUBRANIEC, UL. BRZESKA 49
Nazwa rys:	PRZEKRÓJ KONSTRUKCYJNY I NORMALNY NAWIERZCHNI DROGI OD 0+057 DO 1+494
Projektant Branży drogowej	mgr inż. URSZULA KĘDZIERSKA upr. do kier. rob. konstr.-bud. Nr. UAN-NB-8386-5/45/85Wk upr. do proj. i kier. rob. drogowych Nr. ABU-IX-8386-5/31/90Wk
	Skala: 1:50/1:10
	Nr rys. 5