


# PRZEKRÓJ KONSTRUKCYJNY DROGI

DROGA POWIATOWA KOWAL – DOBRZELEWICE - BARUCHOWO  
ODCINEK OD KM 7+771 DO KM 9+196

1:50

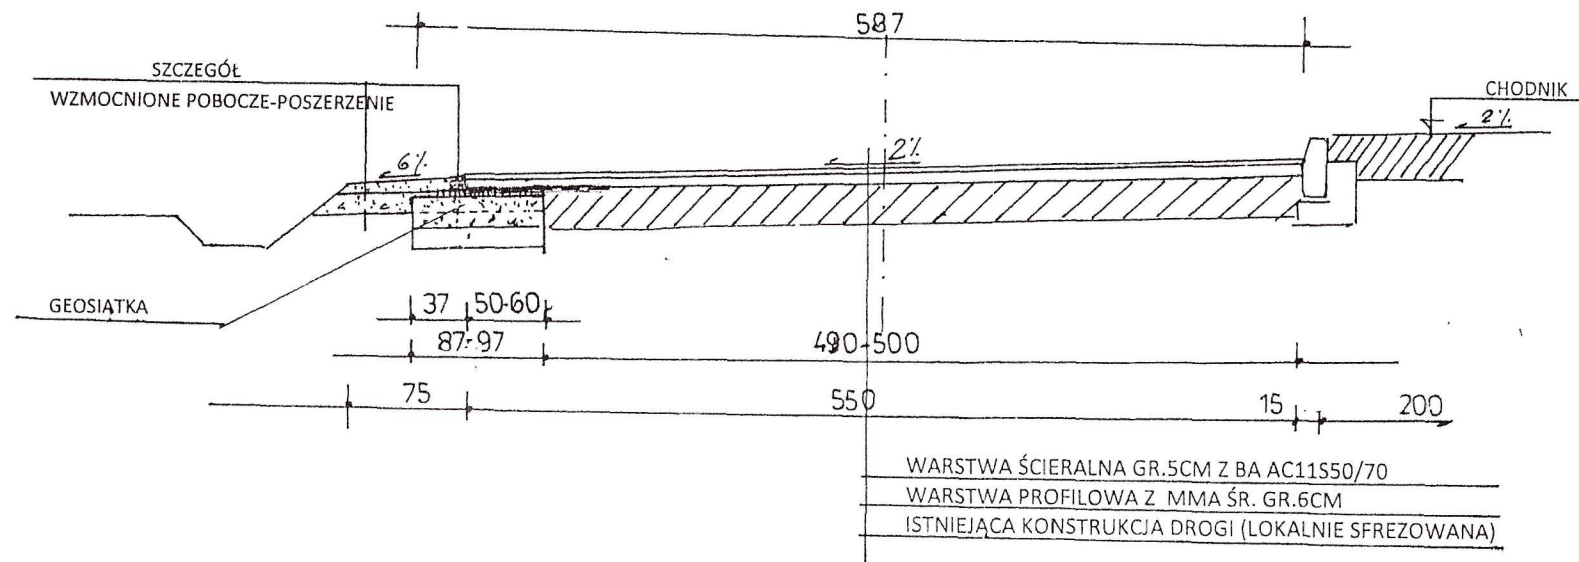


DOTYCZY ODCINKA DROGI OD KM 6+878 DO KM 7+878

PROJEKTOWANIE, NADZORY TECHNICZNE 87-840 LUBIEŃ KUJ. SZKOLNA 11			
OBIEKT		PRZEBUDOWA DROGI POWIATOWEJ NR2920C KOWAL – DOBRZELEWICE – BARUCHOWO OD KM 4+897 DO KM 9+984	
LOKALIZACJA		DROGA POWIATOWA NR 2920C KOWAL – DOBRZELEWICE – BARUCHOWO OD KM 6+878 DO KM 7+878 ETAP I c	
PROJEKTANT		INŻ. JAN SZELAŃSKI UPR. PROJ-BUD.WBPP-AN 8386-5/5/16/80Wk	PODPIS
BRANŻA		DROGOWA	
DATA 25..05 2016		PRZEKRÓJ KONSTRUKCYJNY DROGI OD KM 7+771 DO KM 9+196	

# PRZEKRÓJ KONSTRUKCYJNY DROGI

DROGA POWIATOWA KOWAL – DOBRZELEWICE - BARUCHOWO  
ODCINEK OD KM 6+301 DO KM 7+771

1:50

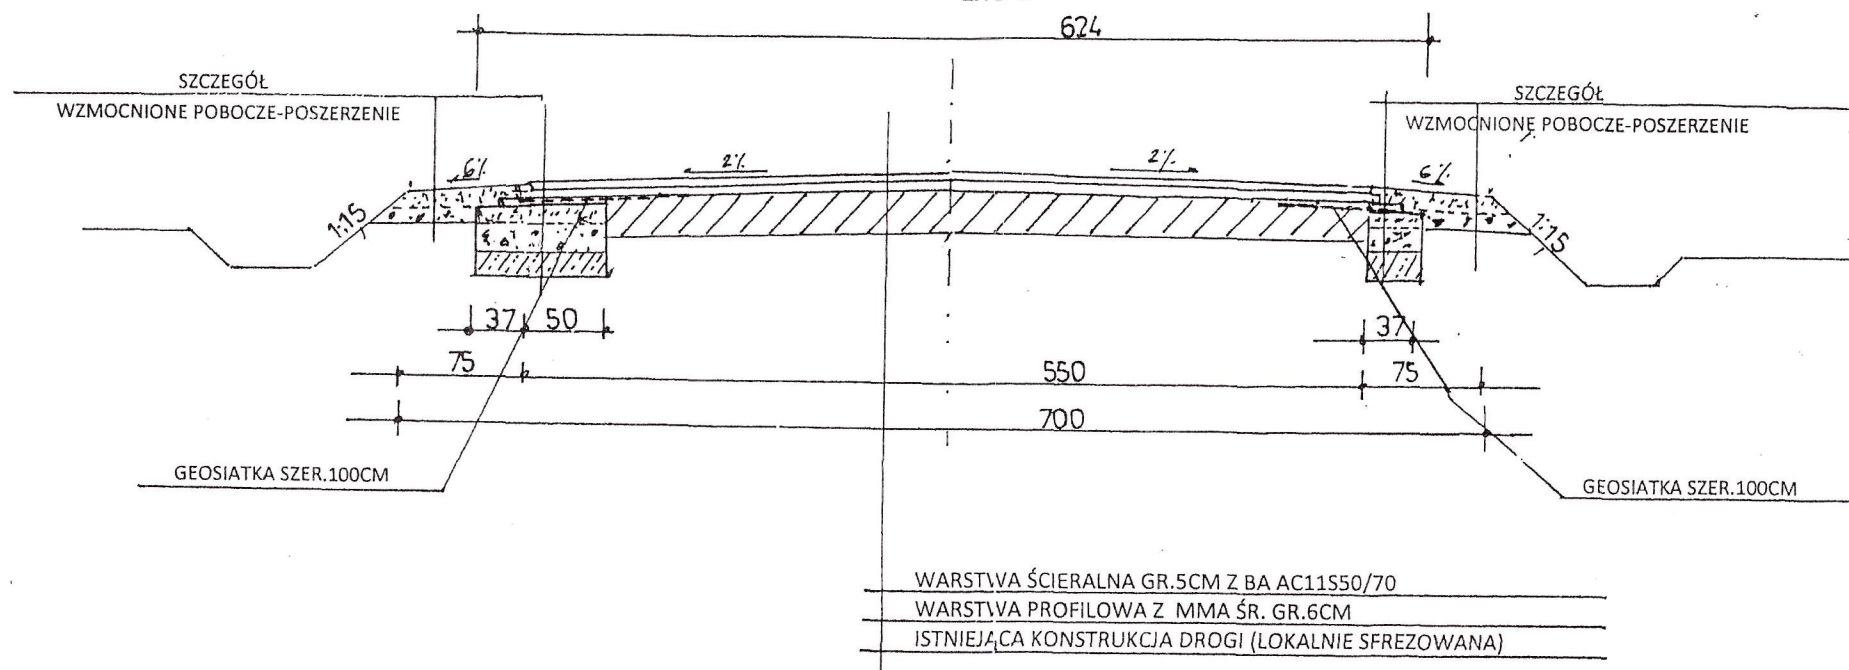

DOTYCZY ODCINKA DROGI OD KM 6+878 DO KM 7+878


PROJEKTOWANIE, NADZORY TECHNICZNE 87-840 LUBIEŃ KIJ. SZKOLNA 11		
OBIEKT	PRZEBUDOWA DROGI POWIATOWEJ NR2920C KOWAL – DOBRZELEWICE – BARUCHOWO OD KM 4+897 DO KM 9+984	
LOKALIZACJA	DROGA POWIATOWA NR 2920C KOWAL – DOBRZELEWICE – BARUCHOWO OD KM 6+878 DO KM 7+878 ETAP I c	
PROJEKTANT	INŻ. JAN SZELAŃGOWSKI UPR. PROJ-BUD.WBPP-AN 8386-5/5/16/80Wk	PODPIS
BRANŻA	DROGOWA	
DATA 25..05 2016	PRZEKRÓJ KONSTRUKCYJNY DROGI OD KM 6+301 DO KM 7+771	

# PRZEKRÓJ KONSTRUKCYJNY POSZERZENIA I WZMOCNIONEGO POBOCZA

DROGA POWIATOWA KOWAL – DOBRZELEWICE - BARUCHOWO


1:50

POSZERZENIE

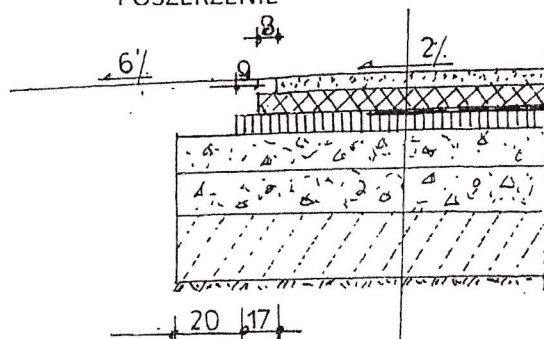

WARSTWA ŚCIERALNA GR.5CM Z BA AC11S50/70  
 WARSTWA PROFILOWA Z MMA GR.SR.6CM  
 GEOSIATKA SZER.100CM  
 WARSTWA WIAŻĄCA GR.4CM Z BA AC11W50/70  
 GÓRNA WARSTWA PODBUDOWY GR.10CM Z KAM.TWAR.ŁAMANEGO 0/32MM  
 DOLNA WARSTWA PODBUDOWY GR.15CM Z KAM. TWARD. ŁAMANEGO 0/63MM  
 WARSTWA STABILIZOWANA CEMENTEM GR. 10CM RW 2.5MPA  
 PROFILOWANE, ZAGĘSZCZONE PODŁOŻE GRUNTOWE

WZMOCNIONE POBOCZE

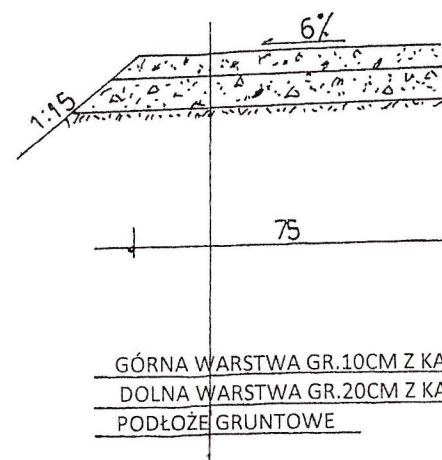

GÓRNA WARSTWA GR.10CM Z KAMIENIA ŁAMANEGO 0/32MM  
 DOLNA WARSTWA GR.20CM Z KAMIENIA ŁAMANEGO 0/63CM  
 PODŁOŻE GRUNTOWE

W MIEJSCACH WYSTĘPOWANIA CHODNIKA PRZYŁĘGŁEGO DO JEZDNI POBOCZE  
 WZMOCNIONE NIE WYSTĘPUJE


DOTYCZY ODCINKA DROGI OD KM 6+878 DO KM 7+878

PROJEKTOWANIE, NADZORY TECHNICZNE 87-840 LUBIEŃ KUJ. SZKOLNA 11			
OBIEKT	PRZEBUDOWA DROGI POWIATOWEJ NR2920C KOWAL – DOBRZELEWICE – BARUCHOWO OD KM 4+897 DO KM 9+984		
LOKALIZACJA	DROGA POWIATOWA NR 2920C KOWAL – DOBRZELEWICE – BARUCHOWO OD KM 6+878 DO KM 7+878 ETAP I c		
PROJEKTANT	INŻ. JAN SZELAŃGOWSKI UPR. PROJ-BUD.WBPP-AN 8386-5/5/16/80Wk		PODPIS
BRANŻA	DROGOWA		
DATA 25..05 2016		PRZEKRÓJ KONSTRUKCYJNY POSZERZENIA I POBOCZA	3

# PRZEKRÓJ KONSTRUKCYJNY CHODNIKA

DROGA POWIATOWA KOWAL – DOBRZELEWICE - BARUCHOWO  
1:50


## CHODNIK Z KOSTKI BETONOWEJ

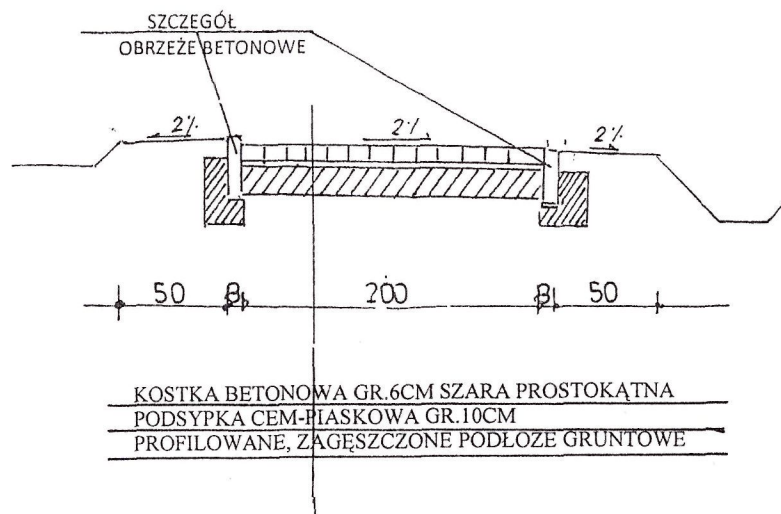

CHODNIK BITUMICZNY NA TYM ODCINKU NIE WYSTĘPUJE

DOTYCZY ODCINKA DROGI OD KM 6+878 DO KM 7+878

## Z MASY BITUMICZNEJ

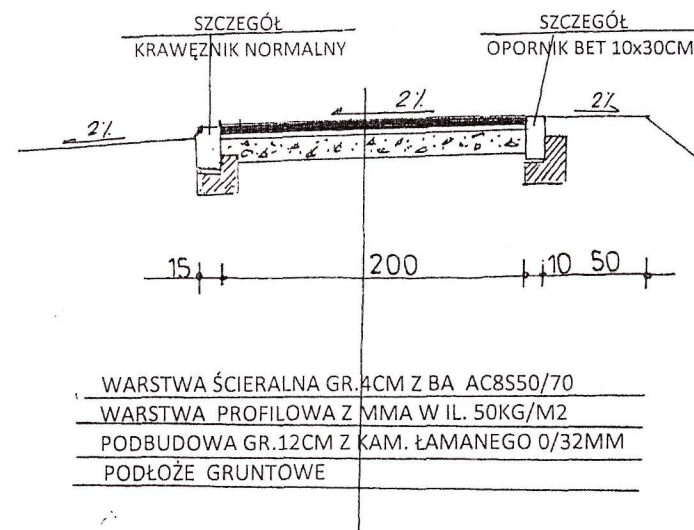


PROJEKTOWANIE, NADZORY TECHNICZNE 87-840 LUBIEŃ KUI. SZKOLNA 11			
OBIEKT	PRZEBUDOWA DROGI POWIATOWEJ NR2920C KOWAL – DOBRZELEWICE – BARUCHOWO OD KM 4+897 DO KM 9+984		
LOKALIZACJA	DROGA POWIATOWA NR 2920C KOWAL – DOBRZELEWICE – BARUCHOWO OD KM 6+878 DO KM 7+878 ETAP I c		
PROJEKTANT	INŻ. JAN SZELAŃGOWSKI UPR. PROJ-BUD. WBPP-AN 8386-5/5/16/80Wk		PODPIS
BRANŻA		DROGOWA	
DATA 25..05 2016		PRZEKRÓJ KONSTRUKCYJNY CHODNIKA	4

# PRZEKRÓJ KONSTRUKCYJNY ZJAZDÓW


DROGA POWIATOWA KOWAL – DOBRZELEWICE - BARUCHOWO

1:50

ZJAZD Z KOSTKI BETONOWEJ

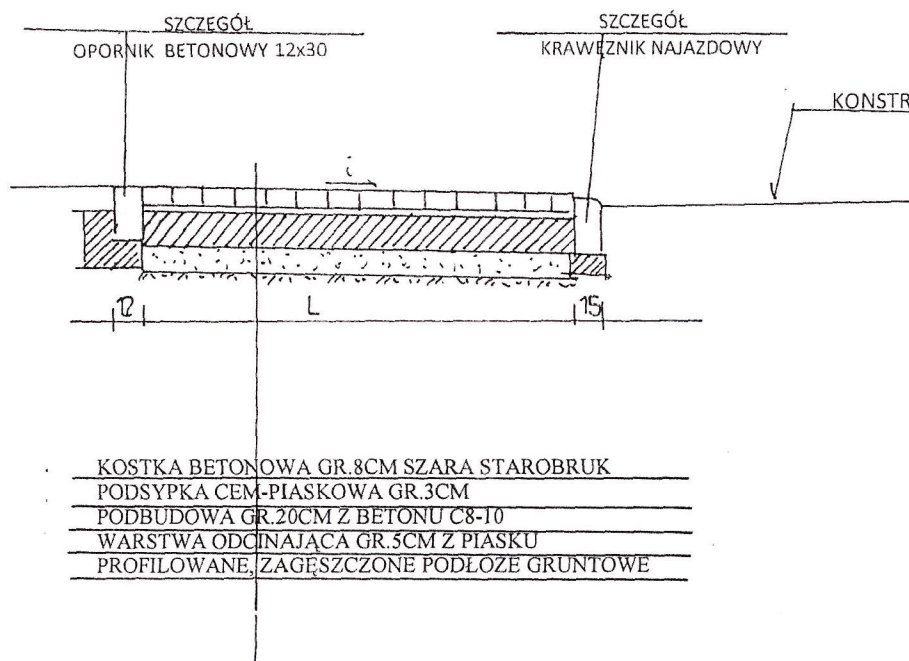

ZJAZD BITUMICZNY

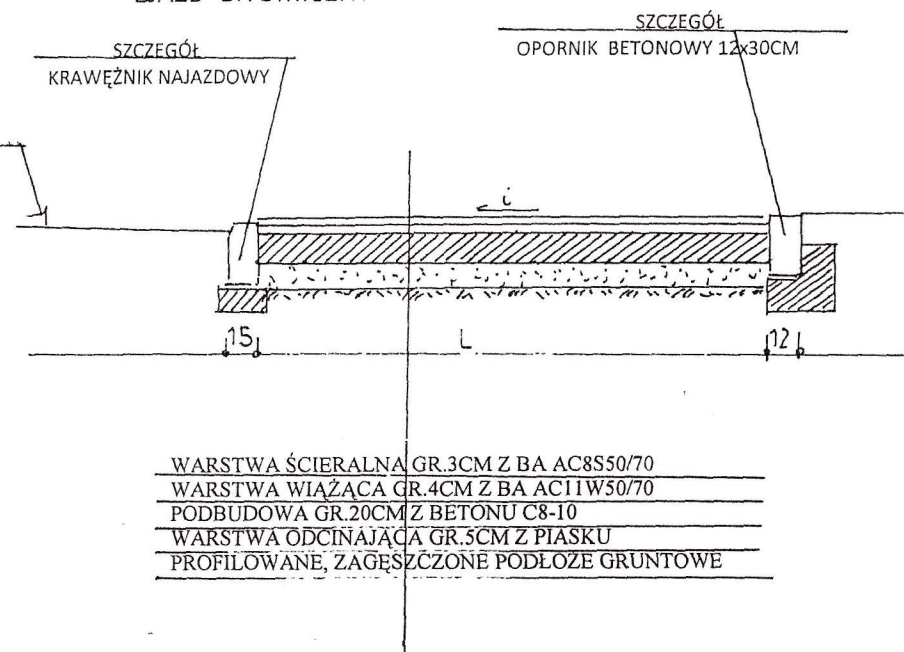


DOTYCZY ODCINKA DROGI OD KM 6+878 DO KM 7+878

PROJEKTOWANIE, NADZORY TECHNICZNE 87-840 LUBIEŃ KIJ. SZKOLNA 11		
OBIEKT	PRZEBUDOWA DROGI POWIATOWEJ NR2920C KOWAL – DOBRZELEWICE – BARUCHOWO OD KM 4+897 DO KM 9+984	
LOKALIZACJA	DROGA POWIATOWA NR 2920C KOWAL – DOBRZELEWICE – BARUCHOWO OD KM 6+878 DO KM 7+878 ETAP I c	
PROJEKTANT	INŻ. JAN SZELAŃGOWSKI UPR. PROJ-BUD.WBPP-AN 8386-5/5/16/80Wk	PODPIS
BRANŻA	DROGOWA	
DATA 25.05 2016	PRZEKRÓJ KONSTRUKCYJNY ZJAZDÓW	§

# WIDOK ZJAZDU

## ZJAZD BITUMICZNY

DROGA POWIATOWA KOWAL – DOBRZELEWICE - BARUCHOWO

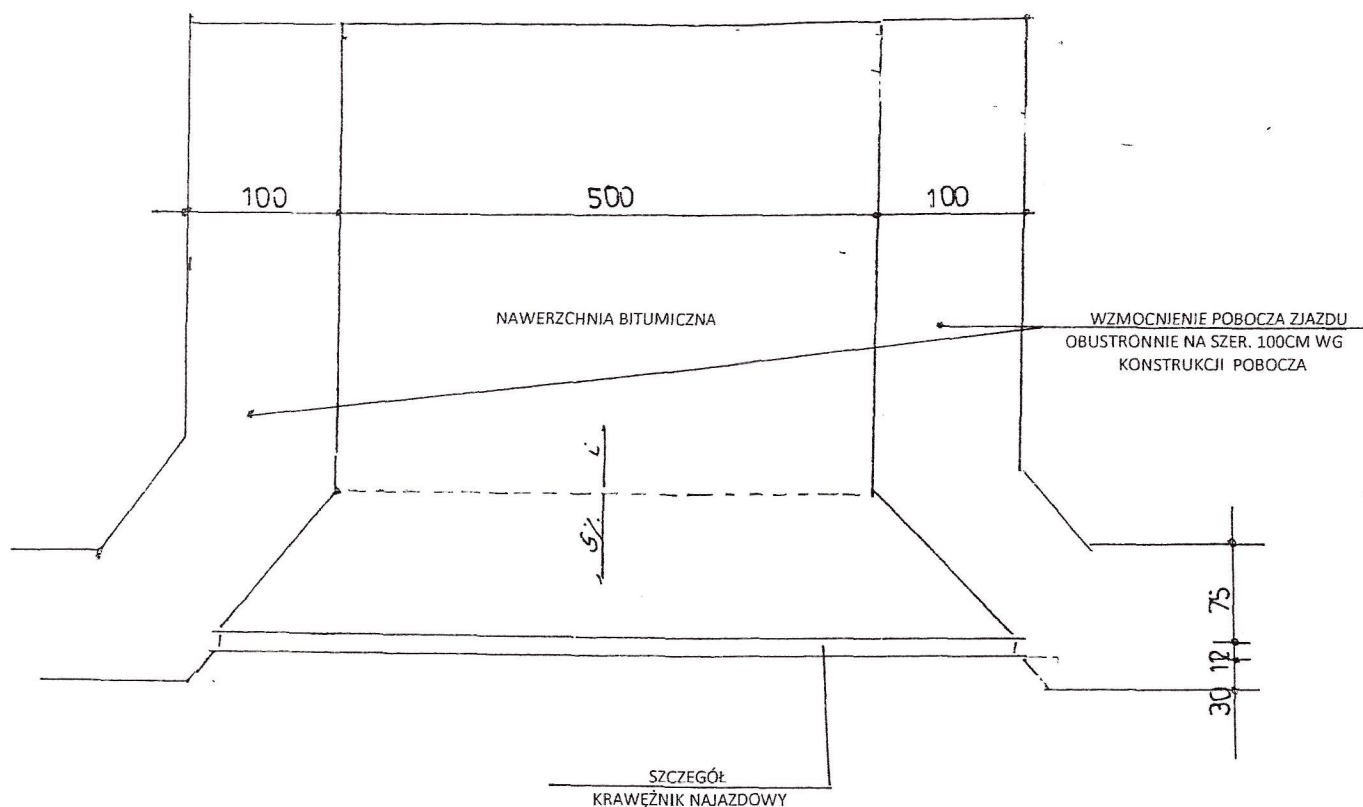


DOTYCZY ODCINKA DROGI OD KM 6+878 DO KM 7+878

PROJEKTOWANIE, NADZORY TECHNICZNE 87-840 LUBIEŃ KUJ. SZKOLNA 11			
OBIEKT	PRZEBUDOWA DROGI POWIATOWEJ NR2920C KOWAL – DOBRZELEWICE – BARUCHOWO OD KM 4+897 DO KM 9+984		
LOKALIZACJA	DROGA POWIATOWA NR 2920C KOWAL – DOBRZELEWICE – BARUCHOWO OD KM 6+878 DO KM 7+878 ETAP I c		
PROJEKTANT	INŻ. JAN SZELAŃGOWSKI UPR. PROJ-BUD.WBPP-AN 8386-5/5/16/80Wk		PODPIS
BRANŻA	DROGOWA		
DATA 25..05 2016	WIDOK ZJAZDU – ZJAZD BITUMICZNY		6

# WIDOK ZJAZDU

ZJAZD Z KOSTKI BETONOWEJ DO POSESJI I PRZEZ CHODNIK

DROGA POWIATOWA KOWAL – DOBRZELEWICE - BARUCHOWO

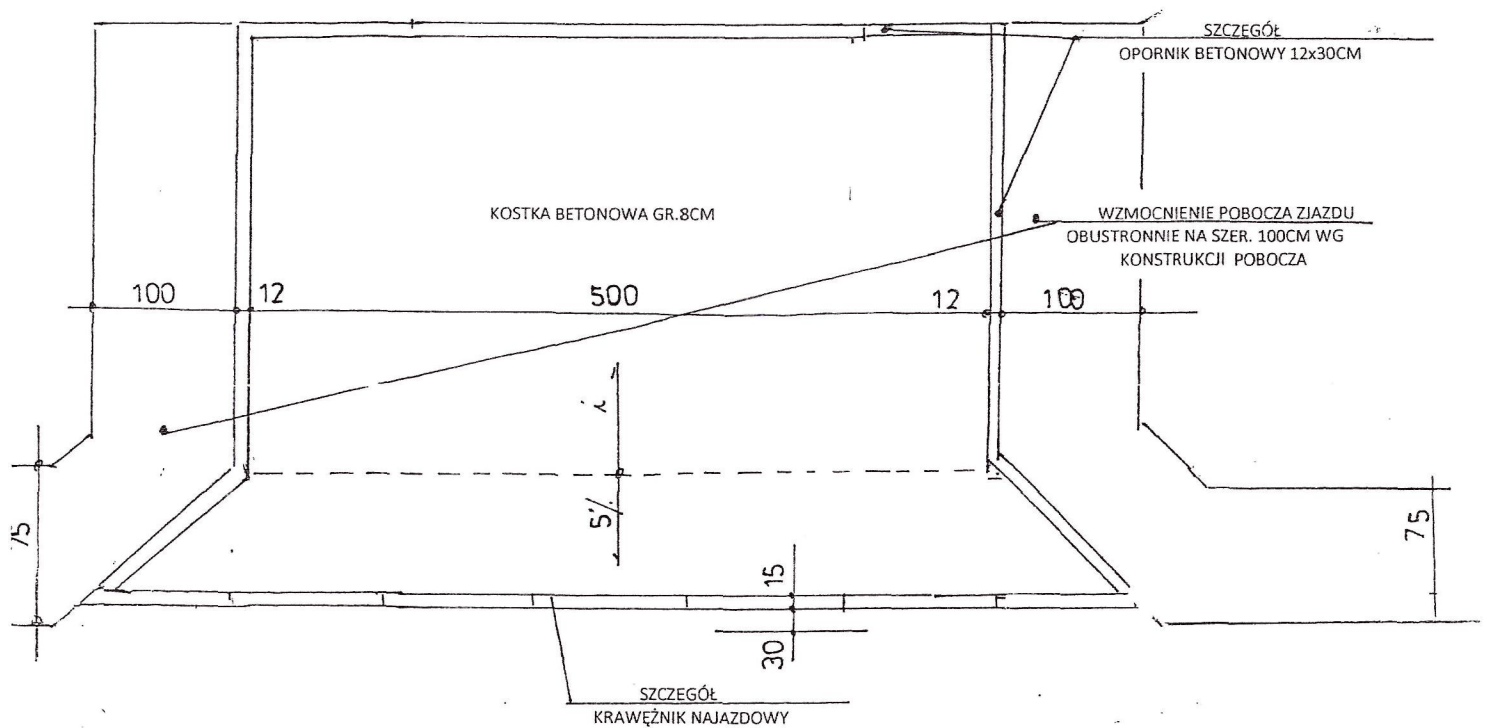


DOTYCZY ODCINKA DROGI OD KM 6+878 DO KM 7+878

PROJEKTOWANIE, NADZORY TECHNICZNE 87-840 LUBIEŃ KIJ. SZKOLNA 11			
OBIEKT	PRZEBUDOWA DROGI POWIATOWEJ NR2920C KOWAL – DOBRZELEWICE – BARUCHOWO OD KM 4+897 DO KM 9+984		
LOKALIZACJA	DROGA POWIATOWA NR 2920C KOWAL – DOBRZELEWICE – BARUCHOWO OD KM 6+878 DO KM 7+878 ETAP I c		
PROJEKTANT	INŻ. JAN SZELAŃGOWSKI UPR. PROJ-BUD.WBPP-AN 8386-5/5/16/80Wk		PODPIS
BRANŻA	DROGOWA		
DATA 25.05 2016		WIDOK ZJAZDU – ZJAZD Z KOSTKI BETONOWEJ	7

# SZCZEGÓŁY

## DROGA POWIATOWA KOWAL – DOBRZELEWICE - BARUCHOWO

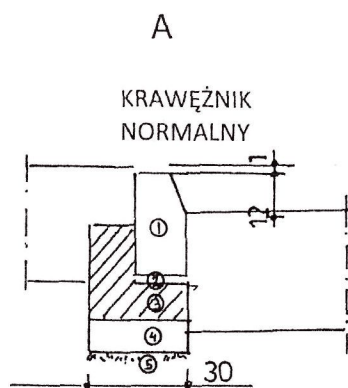


A KRAWĘŻNIK NORMALNY

1. KRAWĘŻNIK BETONOWY 15x30CM
2. PODSYPKA CEM-PIASKOWA GR.3CM
3. ŁAWA BETONOWA C 12-15 GR.15CM
4. GRUNT STABIL. CEM Rw2,5mPa GR.15CM
5. PODŁOŻE GRUNTOWE




B KRAWĘŻNIK NAJAZDOWY

1. KRAWĘŻNIK BETONOWY 15x25CM
2. PODSYPKA CEM-PIASKOWA GR.3CM
3. ŁAWA BETONOWA C12-15 GR.15CM
4. GRUNT STABIL. CEM Rw2,5mPa GR.15CM
5. PODŁOŻE GRUNTOWE

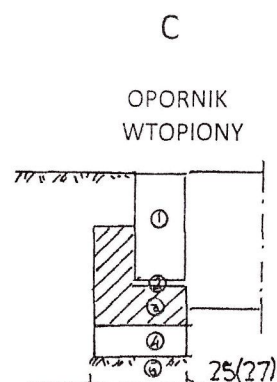

C OPORNIK BETONOWY

1. OPORNIK BETONOWY 12 (10)CM
2. PODSYPKA CEM-PIASKOWA GR.3CM
3. ŁAWA BETONOWA C12-15 GR.15CM
4. GRUNT STABIL. CEM Rw2,2mPa GR.15CM
5. PODŁOŻE GRUNTOWE

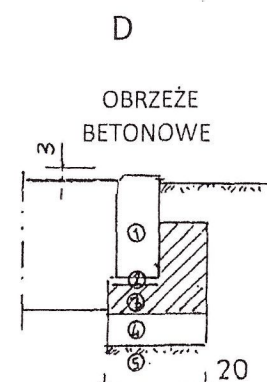

D OBRZEŻE BETONOWE

1. OBRZEŻE BETONOWE 8x30CM
2. PODSYPKA CEM-PIASKOWA GR.3CM
3. ŁAWA BETONOWA C12-15 GR.10CM
4. GRUNT STAB. CEM.Rw2,5mPaGR.15CM
5. PODŁOŻE GRUNTOWE

PROJEKTOWANIE, NADZORY TECHNICZNE 87-840 LUBIEŃ KUI. SZKOLNA 11			
OBIEKT	PRZEBUDOWA DROGI POWIATOWEJ NR2920C KOWAL – DOBRZELEWICE – BARUCHOWO OD KM 4+897 DO KM 9+984		
LOKALIZACJA	DROGA POWIATOWA NR 2920C KOWAL – DOBRZELEWICE – BARUCHOWO OD KM 6+878 DO KM 7+878 ETAP I c		
PROJEKTANT	INŻ. JAN SZELAŃGOWSKI UPR. PROJ-BUD.WBPP-AN 8386-5/5/16/80Wk		PODPIS
BRANŻA	DROGOWA		
DATA 25..05 2016	SZCZEGÓŁY		8