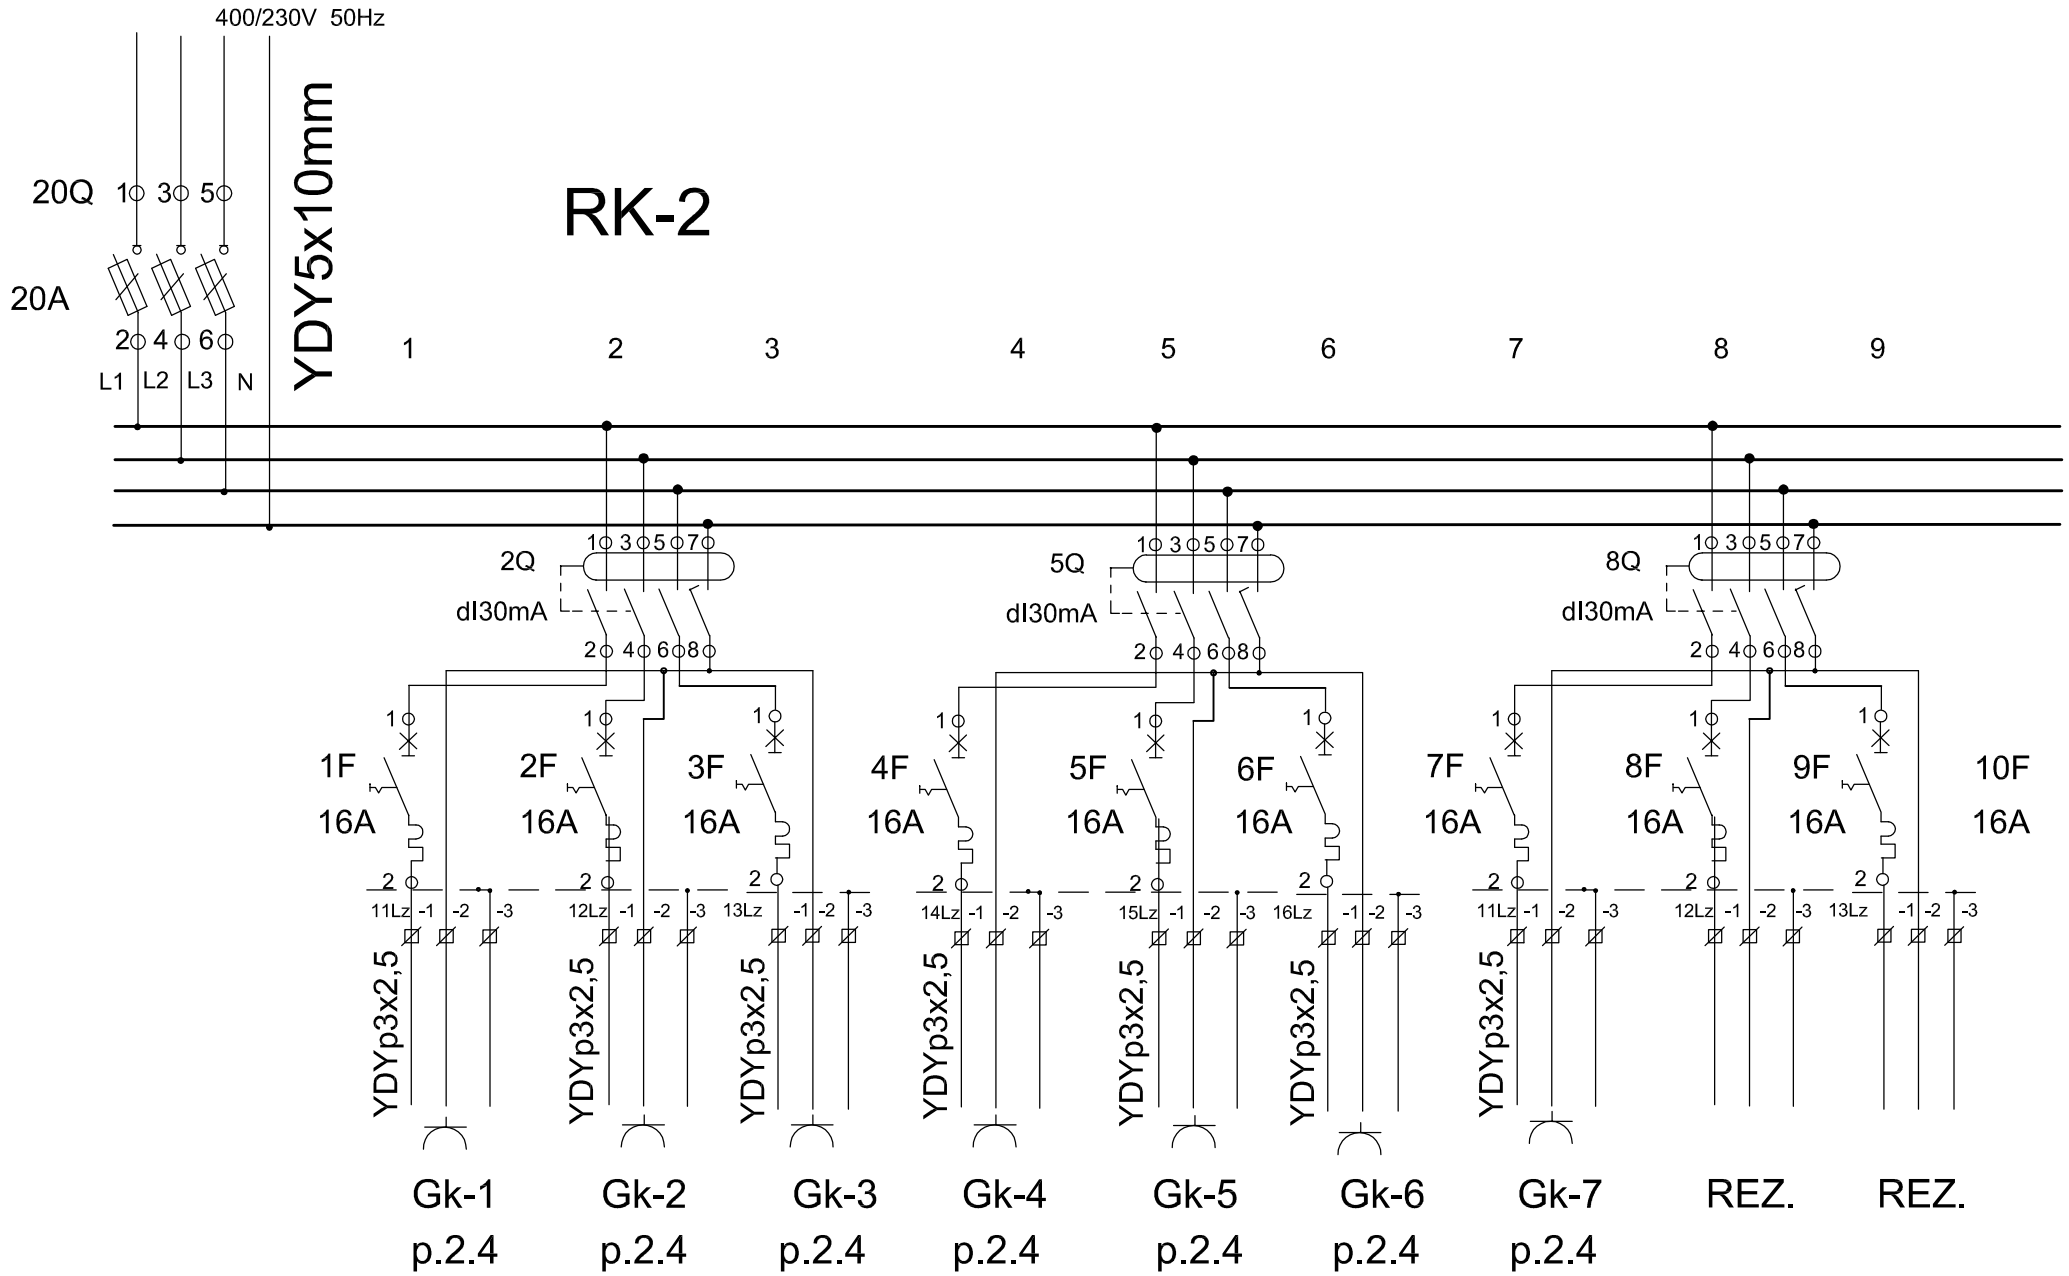

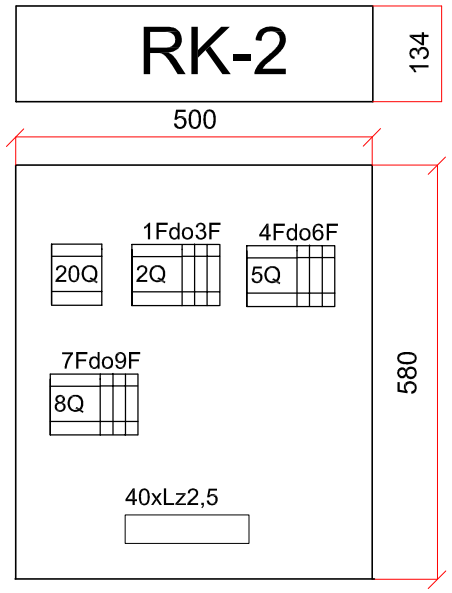

pom.2.4

SYSTEM OCHRONY
SAMOCZYNNE WYŁĄCZANIE
UKŁAD SIECIOWY TN-S

JEDNOSTKA PROJEKTOWA: KELVIN	PRZEDSIĘBIORSTWO INŻYNIERYJNE KELVIN SP.Z O.O. *85-303 Bydgoszcz ul. Piękna 13*		
NAZWA I ADRES OBIEKTU BUDOWLANEGO:	Budynki Zespołu Szkół w Lubrańcu ul. Brzeska 51, 87 - 890 Lubraniec		
INWESTOR:	Powiat Włocławski ul. Cyganka 28, 87 - 800 Włocławek		
OPRACOWANIE:	BRANŻA INSTALACJE ELEKTRYCZNE		
RYSUNEK:	SCHEMAT ROZDZIELNICY RK-2	NR RYSUNKU: E2.10	SKALA:
PROJEKTOWAL:	inż. Tadeusz AMBROZIAK	NR UPRAWNIEŃ: 7210/256/76	DATA I PODPIS: XXX
SPRAWDZIŁ:	inż. Roman KWIATEK	NR UPRAWNIEŃ: WBPP-NB-7210/6/82	DATA I PODPIS: XXX