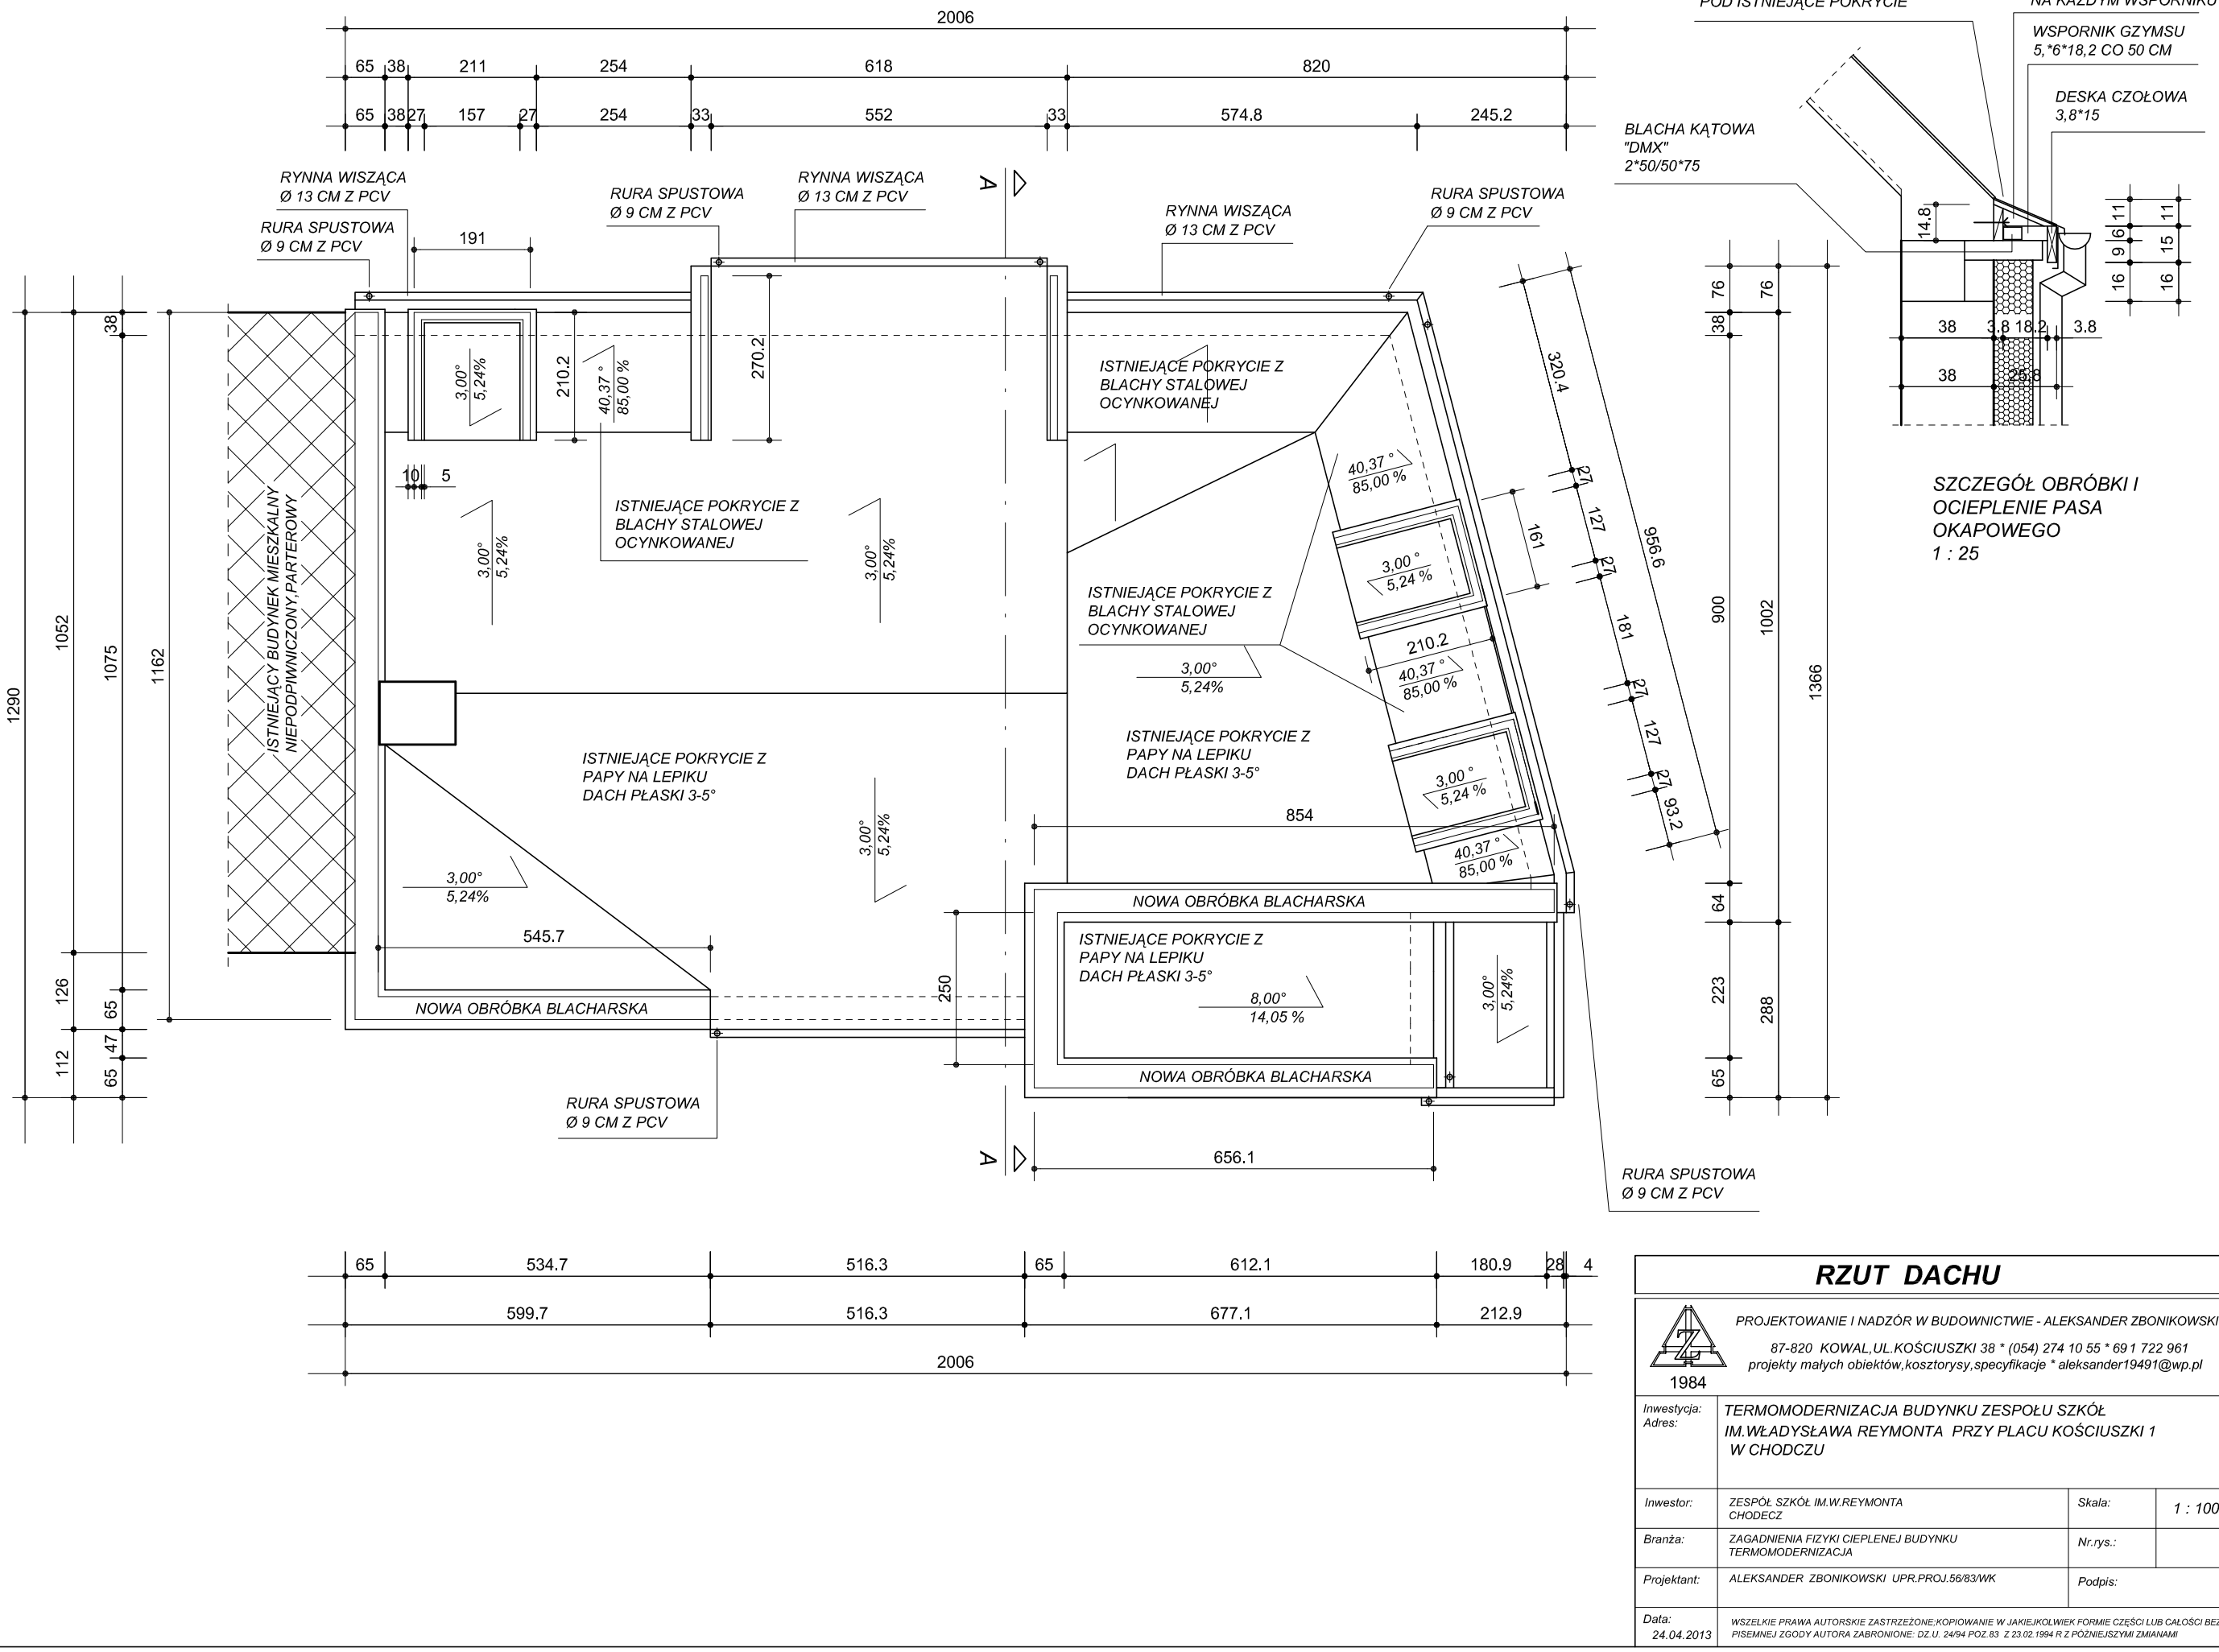

RZUT DACHU

PROJEKTOWANIE I NADZÓR W BUDOWNICTWIE - ALEKSANDER ZBONIKOWSKI

87-820 KOWAL,UL.KOŚCIUSZKI 38 * (054) 274 10 55 * 69 1 722 961

projekty małych obiektów,kosztorysy,specyfikacje * aleksander19491@wp.pl

1984

Inwestycja: Adres:	TERMOMODERNIZACJA BUDYNKU ZESPOŁU SZKÓŁ IM.WŁADYSŁAWA REYMONTA PRZY PLACU KOŚCIUSZKI 1 W CHODCZU		
Inwestor:	ZESPÓŁ SZKÓŁ IM.W.REYMONTA CHODECZ	Skala:	1 : 100
Branża:	ZAGADNIENIA FIZYKI CIEPLENEJ BUDYNKU TERMOMODERNIZACJA	Nr.rys.:	
Projektant:	ALEKSANDER ZBONIKOWSKI UPR.PROJ.56/83/WK	Podpis:	
Data: 24.04.2013			

WSZELKIE PRAWA AUTORSKIE ZASTRZEŻONE;KOPIOWANIE W JAKIEJKOLWIEK FORMIE CZĘŚCI LUB CAŁOŚCI BEZ PISEMNEJ ZGODY AUTORA ZABRONIONE: DZ.U. 24/94 POZ.83 Z 23.02.1994 R Z PÓŹNIEJSZYMI ZMIANAMI