


ZACZĘCIE NR 1

docielenie stropu zgodnie z pkt. 10 kosztorysu

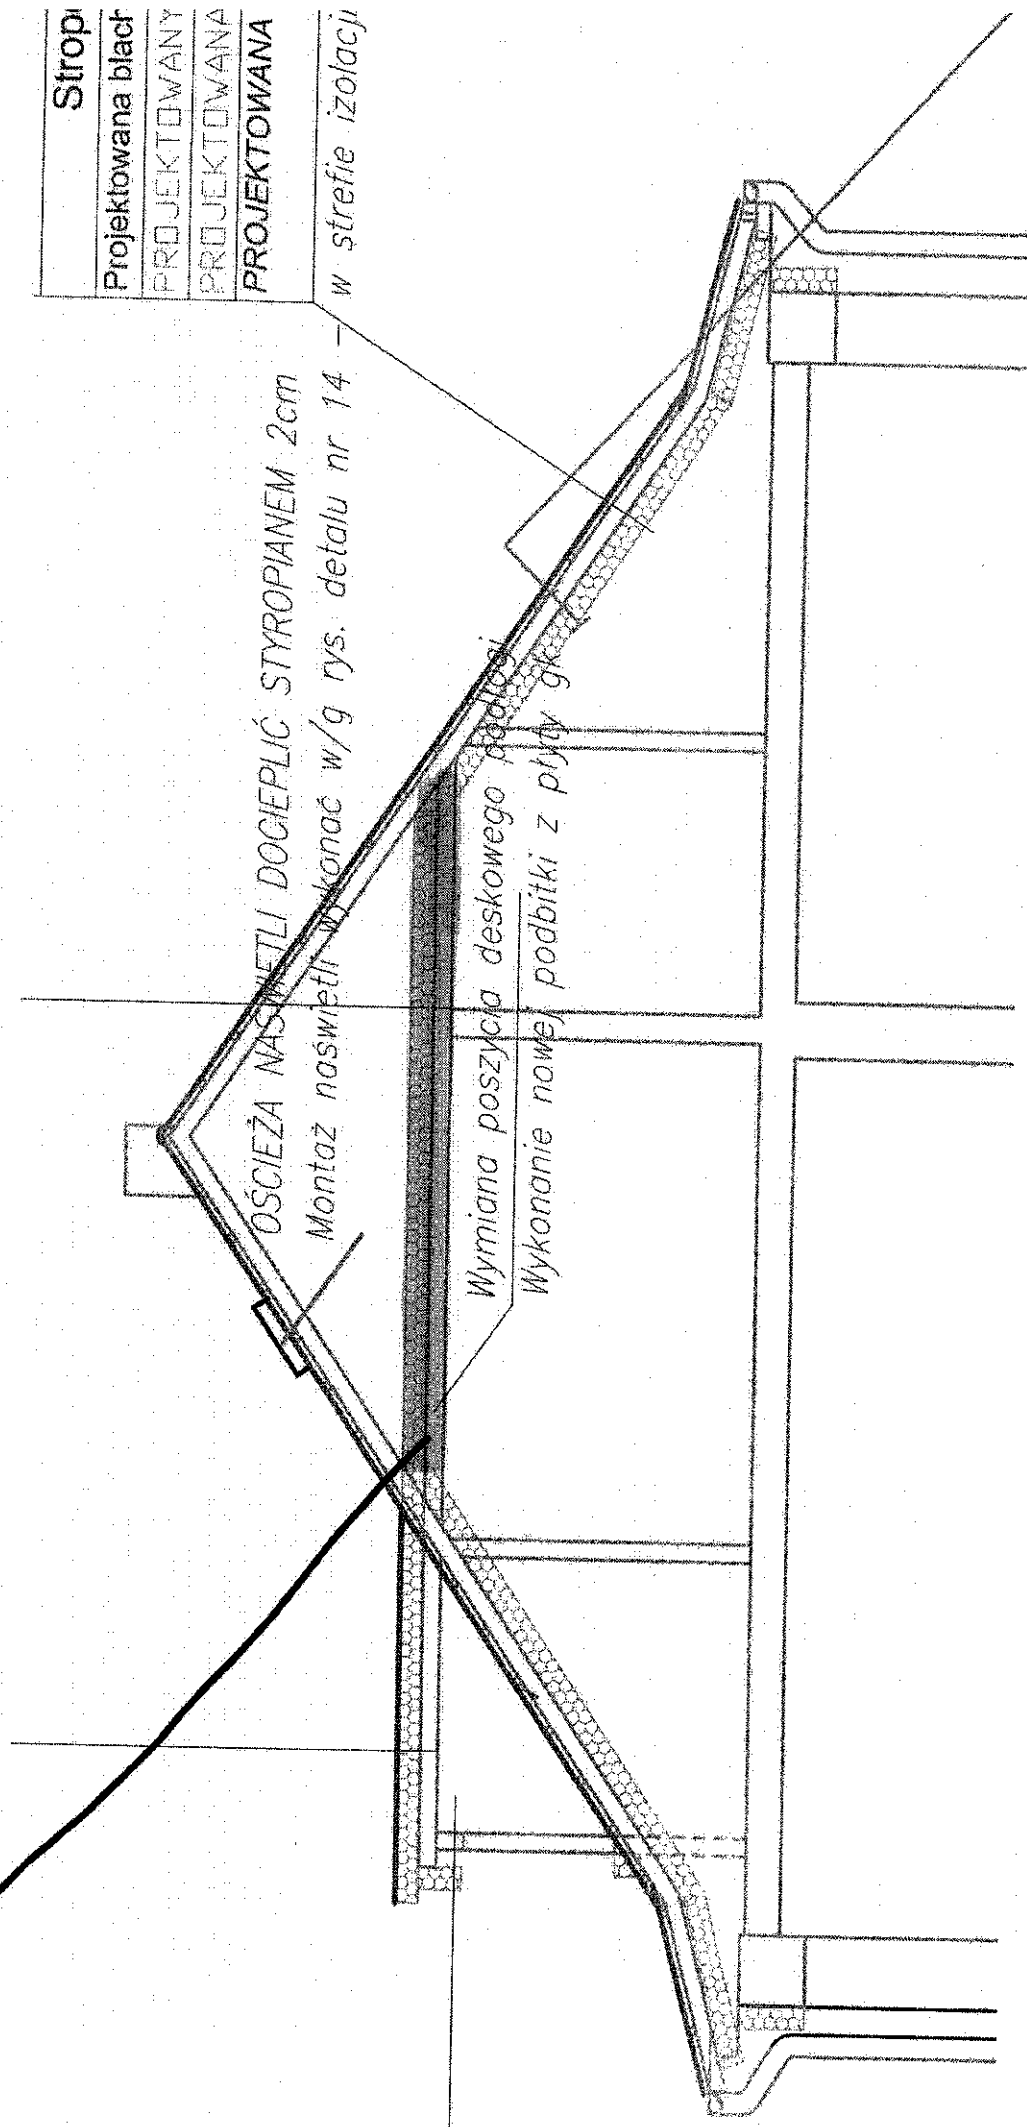


ZAKŁĄCZNIK 2

Docieplenie skosów

m	0.003
m	0.25
m	0.001
m	0.08
m	0.03
m	0.15
m	0.03

OPIS WARSTW IZOLACJI	j.m.	ilość
Stropod pod poddaszem nie ogrzewanym	m ²	0
Projektowana blachodachówka na istniejących łatach	m	0,005
PROJEKTOWANA PLYTA Z WEŁNY MINERALNEJ A=0,04	m	0,27
PROJEKTOWANA FOLIA PAROIZOLACYJNA A=0,9	m	0,001
PROJEKTOWANA PLYTA GIPSOWO-KARTONOWA	m	

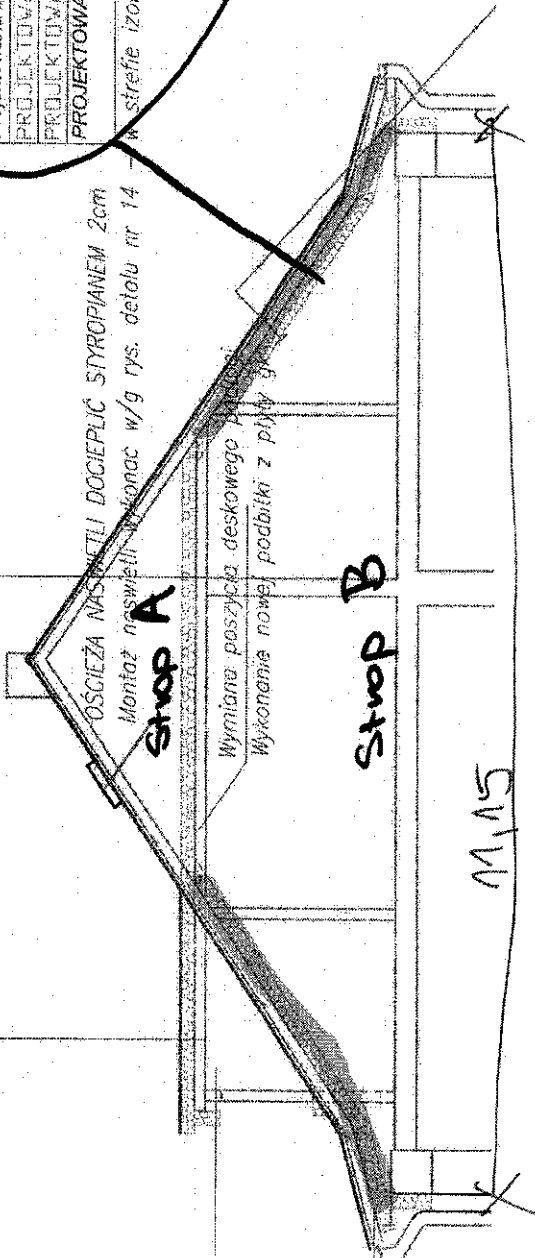

- w strefie izolacji