MAPA SYTUACYJNO – WYSOKOŚCIOWA

SKALA 1:1000

Mapa do celów projektowych aktualna w oznaczonym zakresie na dzień 23.10.2004

obręb : ŁĄKI MARKOWE działka nr 92 droga,
ŁĄCZEWNA działki nr 49/1,49/2,55/1 droga
gmina : BONIEWO
powiat : włocławski
woj.: kujawsko-pomorskie

KERG 3183-66/2004

sekcja mapy: 375.221.161,163,164,212(213)214, 375.223(011)

USŁUGI GEODEZYJNE
Arkadiusz Kozo
87-851 BONIEWO
tel. 054/284-85-89, kom.0605 850-851
NIP 888-158-83-00

JAN KUDŁA
geodeta
zezwolenie ewidencyjne nr 9648
wydane przez MGPiB w Warszawie

Nie wyklucza się istnienia w terenie innych niż wykazanych na niniejszej mapie urządzeń podziemnych, które nie były zgłoszone do inwentaryzacji lub o których brak jest informacji w mapach ewidencji gruntów.

Mapa ... terenu, przedkłada do uzgodnienia projekt ten powinien być ... na kopii aktualnej mapy zasadniczej z oznaczonymi geodezyjnie liniami rozgraniczającymi jezdni oraz o-lami ulic i dróg jeżeli zostały ustalone w miejscowym planie zagospodarowania przestrzennego w drogach o nieustalonej lokalizacji inwestycji lub też w zatwierdzonym planie realizacyjnym inwestycji (Rozp. M. G. PiB z dnia 8.XII.1991r. Dz. U. Nr 85, poz. 428 z 1991 r.)

26

POWIATOWY OŚRODEK DOKUMENTACJI GEODEZYJNEJ I KARTOGRAFICZNEJ

Na okazanym tymczasowym mapie ... 2000 r. ... 04.10.06 3183-66/04

Niniejsza mapa nie może być ... celów projektowych

Wszelkie uwagi, dotyczące wykonania ... (NMRG21) ... 04.10.06

Kierownik ...

SZKIC ORIENTACYJNY
SKALA 1: 50000

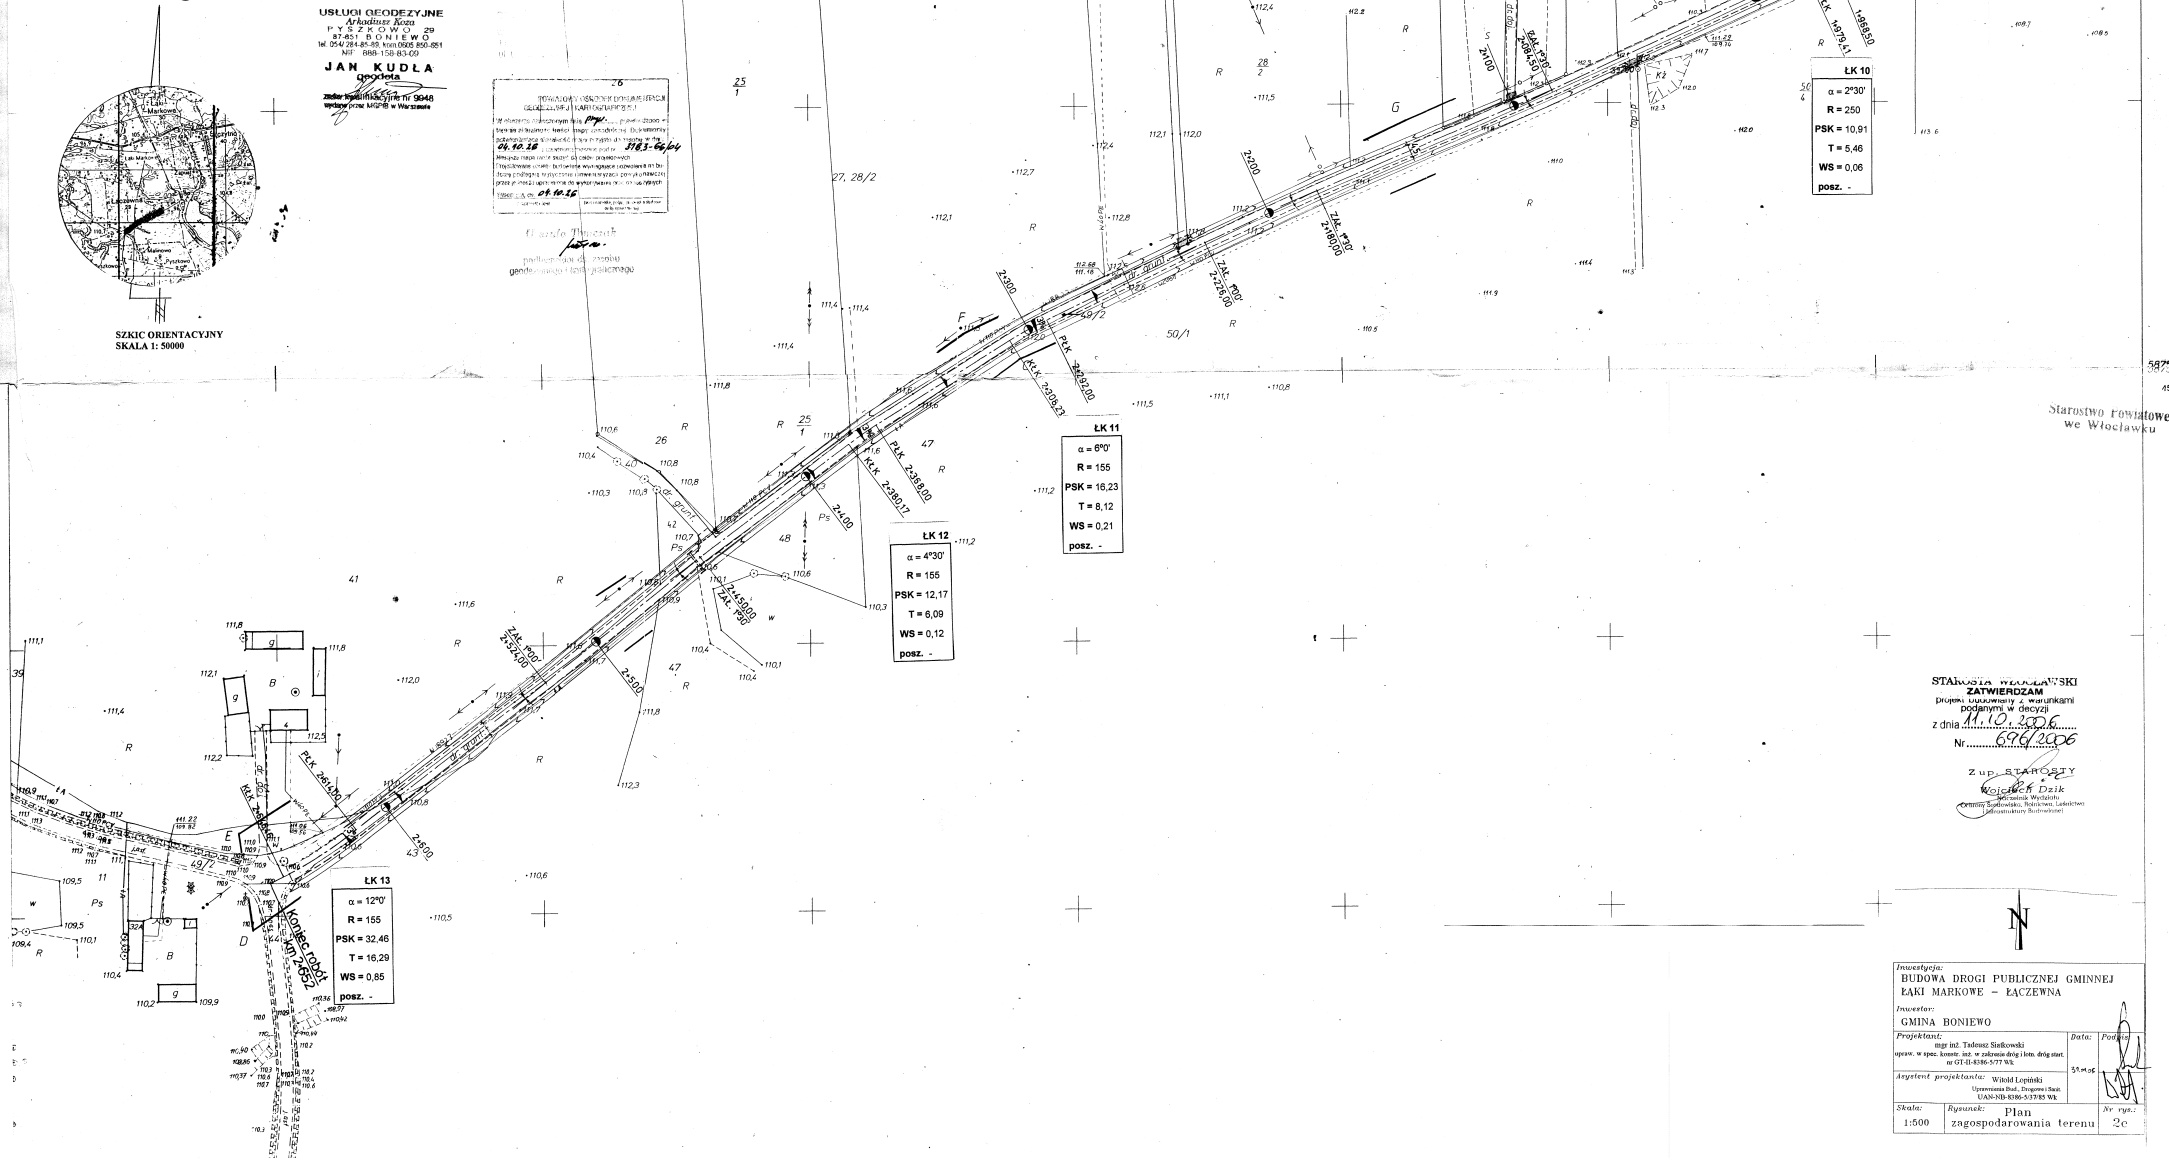

Starostwo Powiatowe we Włocławku

STAROSTA WŁOCŁAWSKI
ZATWIERDZAM
projekt budowlany z warunkami podanymi w decyzji
z dnia 11.10.2006
Nr 696/2006

Z up. STAROSTY
Wojciech Dzik
Kierownik Wydziału Gminy Środowiska, Rolnictwa, Leśnictwa i Infrastruktury Budowlanej

Inwestycja: BUDOWA DROGI PUBLICZNEJ GMINNEJ ŁĄKI MARKOWE – ŁĄCZEWNA			
Inwestor: GMINA BONIEWO			
Projektant: mgr inż. Tadeusz Siańkowski uprawn. w spec. konstr. inż. w zakresie dróg i kolei. dróg start. nr GT-II-8386-5/77 WK		*Data:* 55 m-c	*Podpis:*
Asystent projektanta: Witold Lopiński Uprawnienia Bud., Drogowe i Sanit. UAN-NB-8386-5/37/85 WK			
Skala: 1:500	*Rysunek:* Plan zagospodarowania terenu		*Nr rys.:* 2c