

Skala 1:1000

gmina Boniewo obręb Jerzmanowice


Mapa aktualna na dzień: 27.06.2009r.

KERG 3126-7/2009

Godk

USŁUGI GEODEZYJNE  
Arkadiusz Kozłowski  
P.Y.S.Z. KONTOWO 20  
87-801 BONIEWO  
ul. Osiedla 41, 87-801, 851  
tel. 71 321 21 11

Geodeta  
Arkadiusz Kozłowski  
Zaświadczenie Nr 19451  
wzrost Głównego Geodety Krajowego

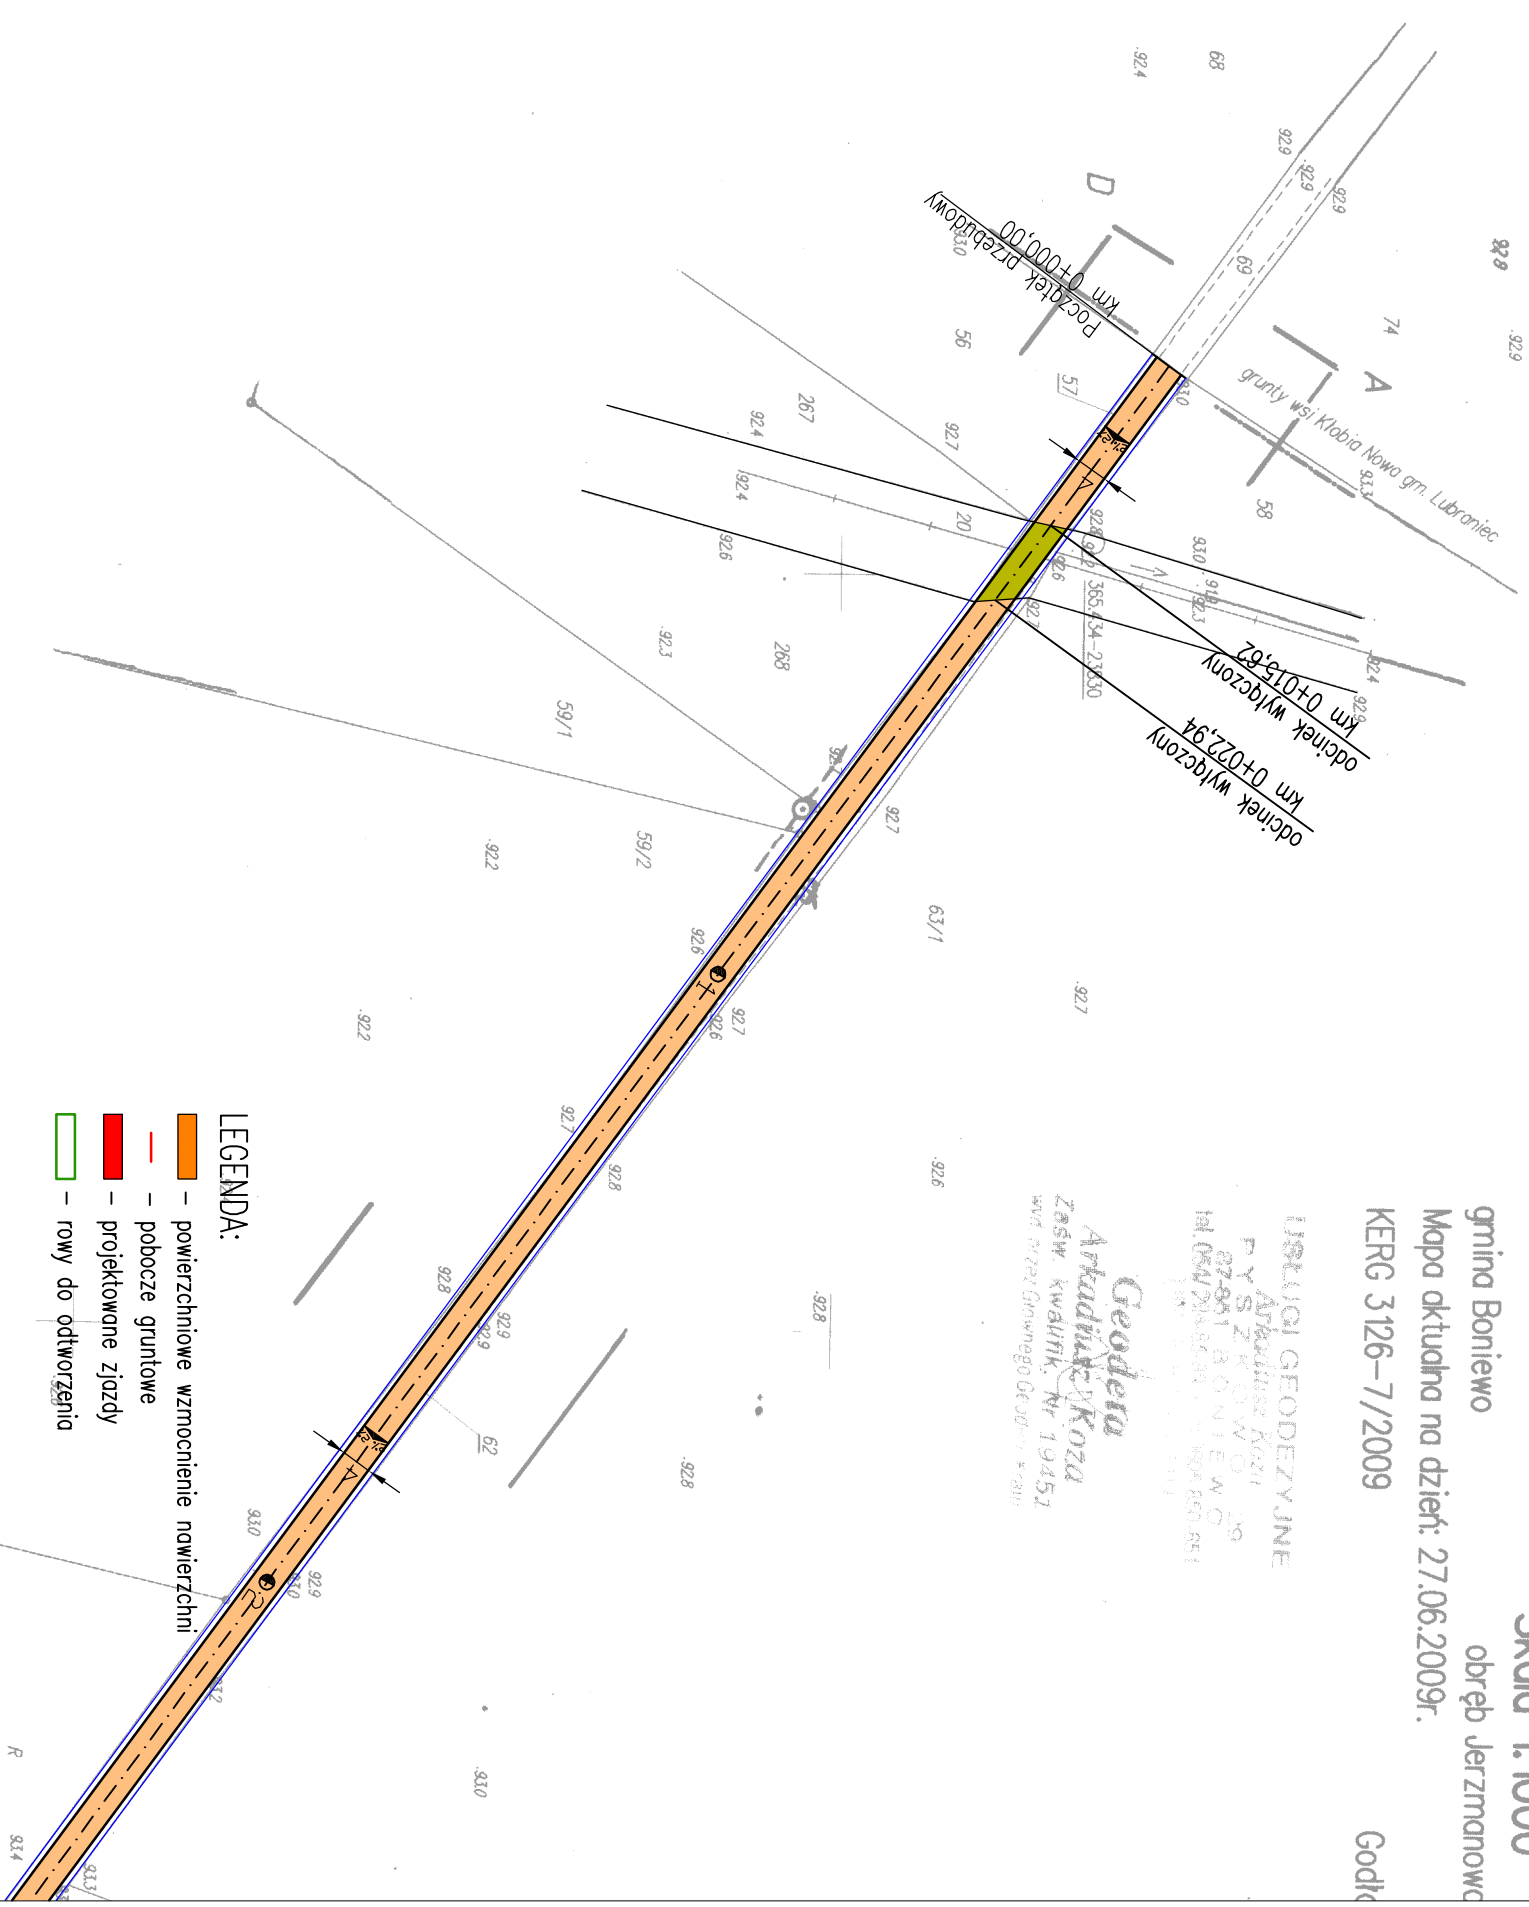

SCHEMATYCZNY UKŁAD ARKUSZY

**Chata** PRACOWNIA PROJEKTOWA, NADZOR I REALIZACJA INWESTYCJI  
87-800 Choczeń ul. W. Kozłowska 3, NIP: 558-724-66-78  
kom. 059 597 913

INWESTOR	URZĄD GMINY W BONIEWIE UL. SZKOLNA, BONIEWO	928	931
STADIUM	PROJEKT BUDOWLANY		
TEMAT	PRZEBUDOWA DRUGI GMINNEJ NR 19109C KLOBIA - KANIEWO		
TYTUŁ	PLAN SYTUACYJNY		
BRANŻA	DRUGOWA		
OPRACOWAŁ	MARCIN PODLASKI		
SPRAWDZIŁ	JAN JASTAK WZDP Bydgoszcz nr 107/66		
		SKALA	1:1000
		DATA	2009
		RYS. NR	2.1.
		STRONA	..