


**PROFIL PODŁUŻNY DROGI GMINNEJ  
w m. PYSZKOWO-ŁĄCZEWNA -CZĘŚĆ B  
SKALA 1:100/1000**

**CZĘŚĆ A    CZĘŚĆ B**

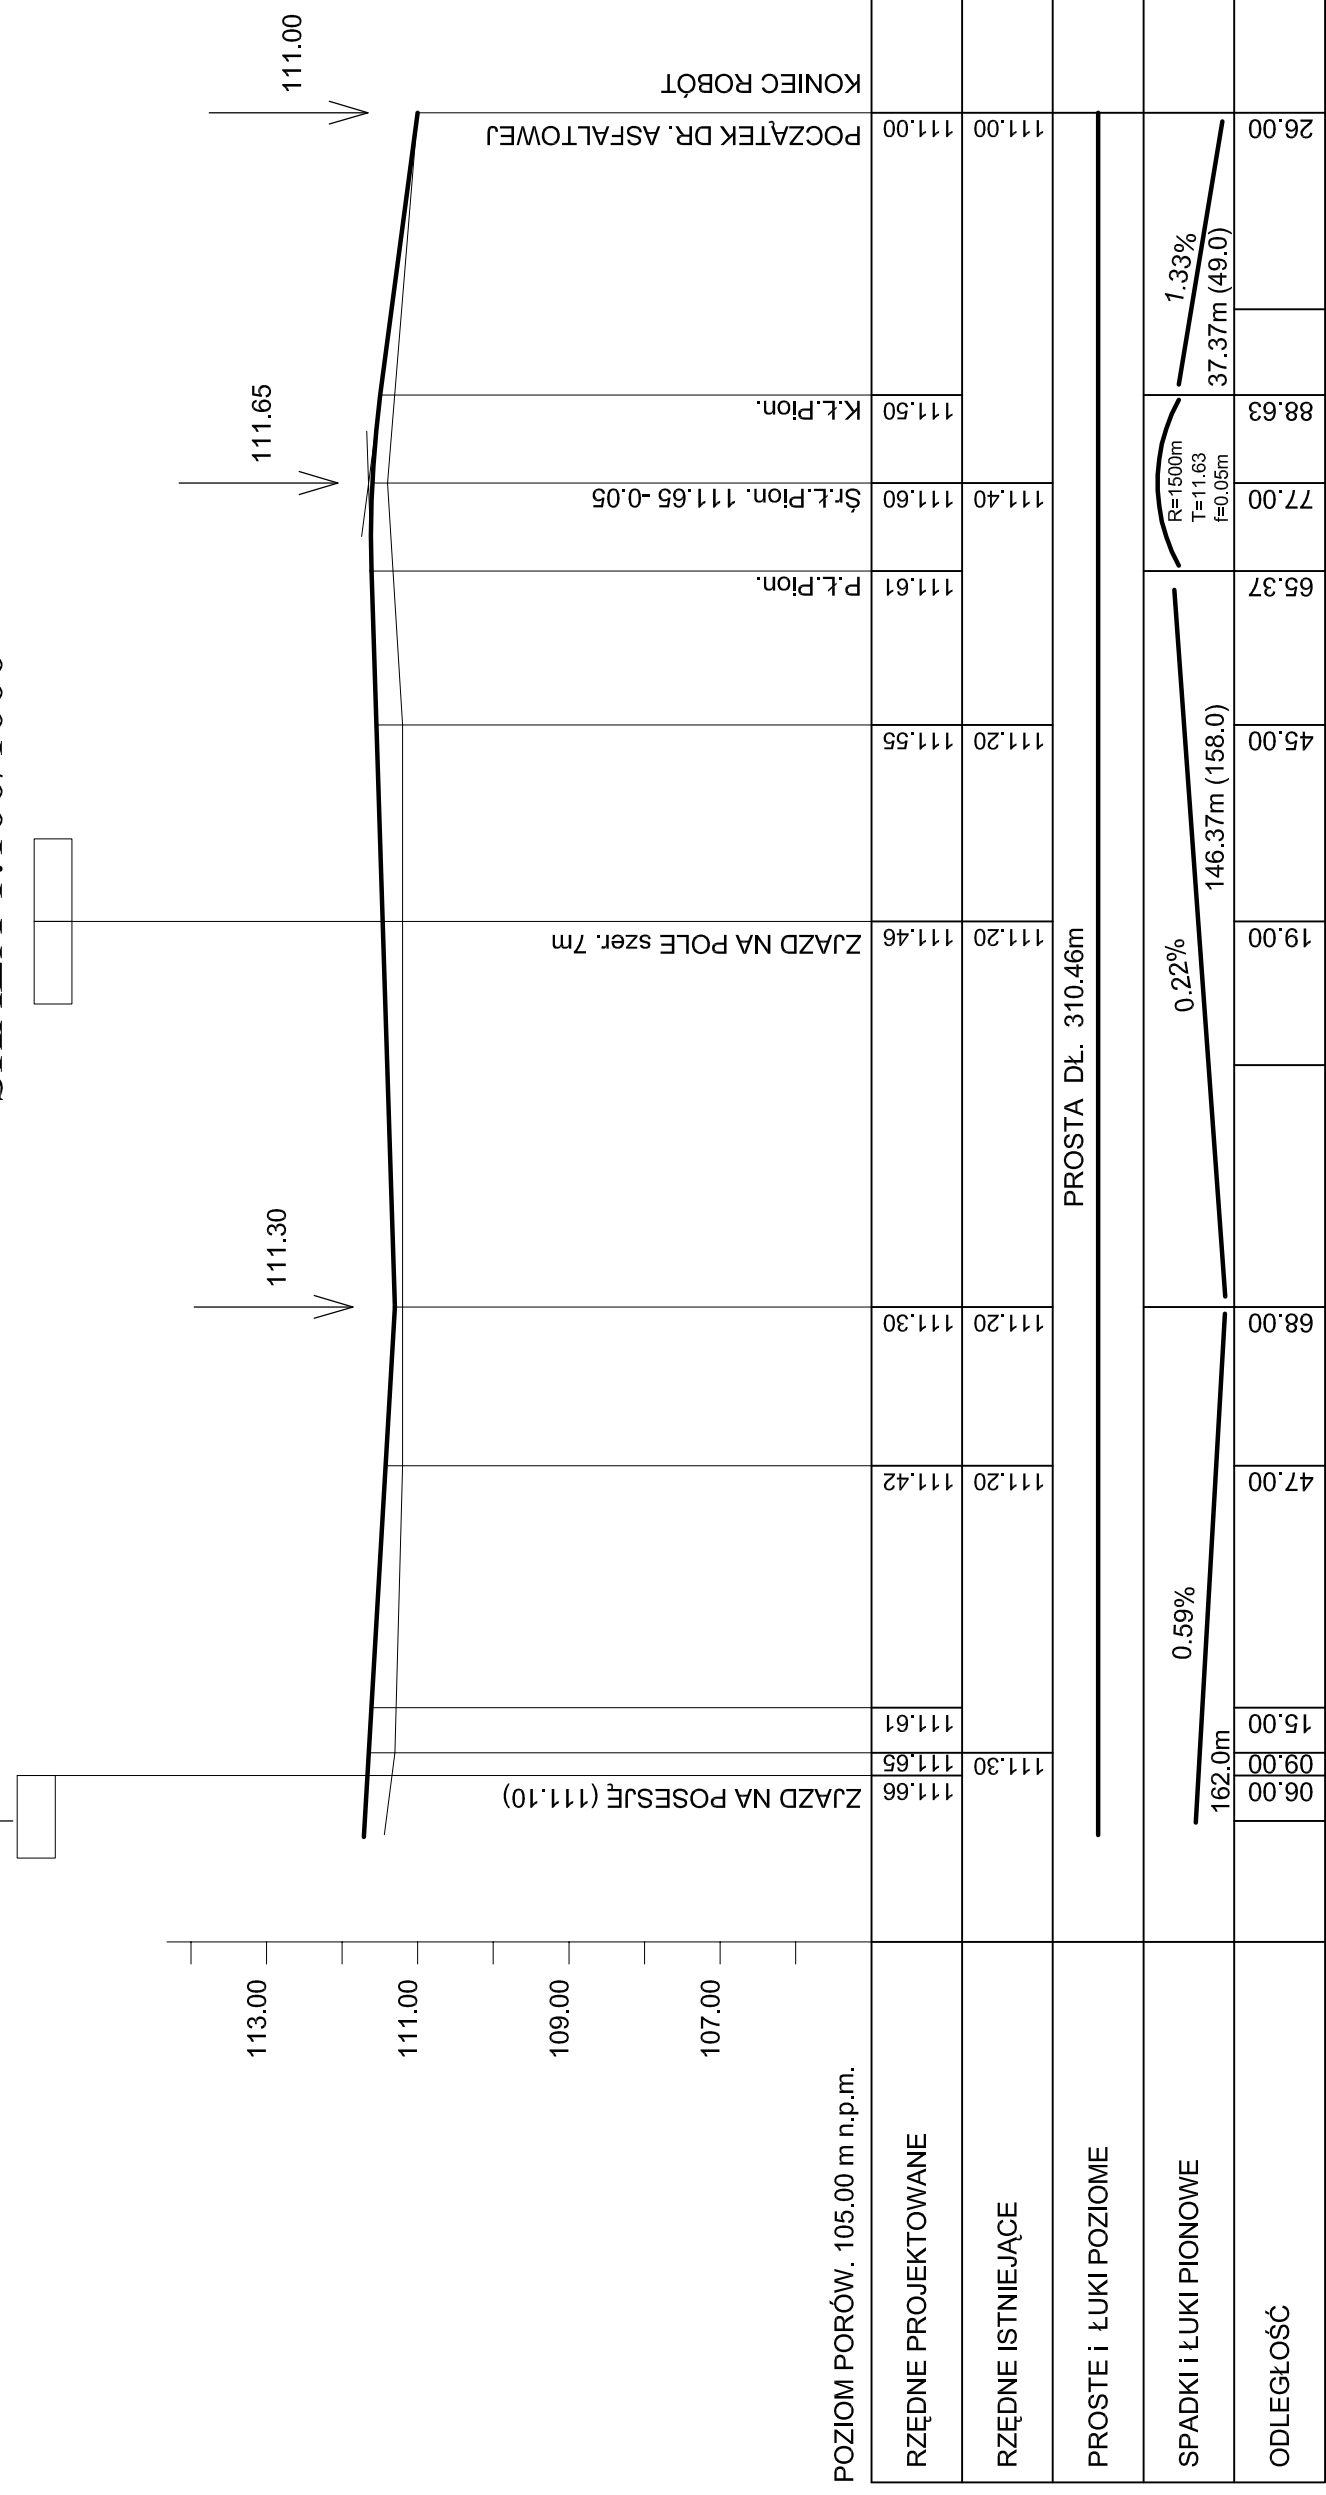

Inwestycja:	PRZEBUDOWA DROGI GMINNEJ w m. PYSZKOWO - ŁĄCZEWNA - GM. CHODECZ
Inwestor:	MIASTO I GMINA CHODECZ, ul. KALISKA
Nazwa rys:	PROFIL PODŁUŻNY - CZĘŚĆ B
Projektant Branży drogowej	mgr inż. URSZULA KĘDZIERSKA upr. do kier. rob. konstr.-bud. Nr. UAN-NB-8386-5/45/85Wk upr. do proj. i kier. rob. drogowych Nr. ABU-IX-8386-5/31/90Wk