


KONSTRUKCYJNY
 GMINNEJ
 WE - ŁĄCZEWNA
 00 do 2+652
 długości 2652 mb
 a 1:20

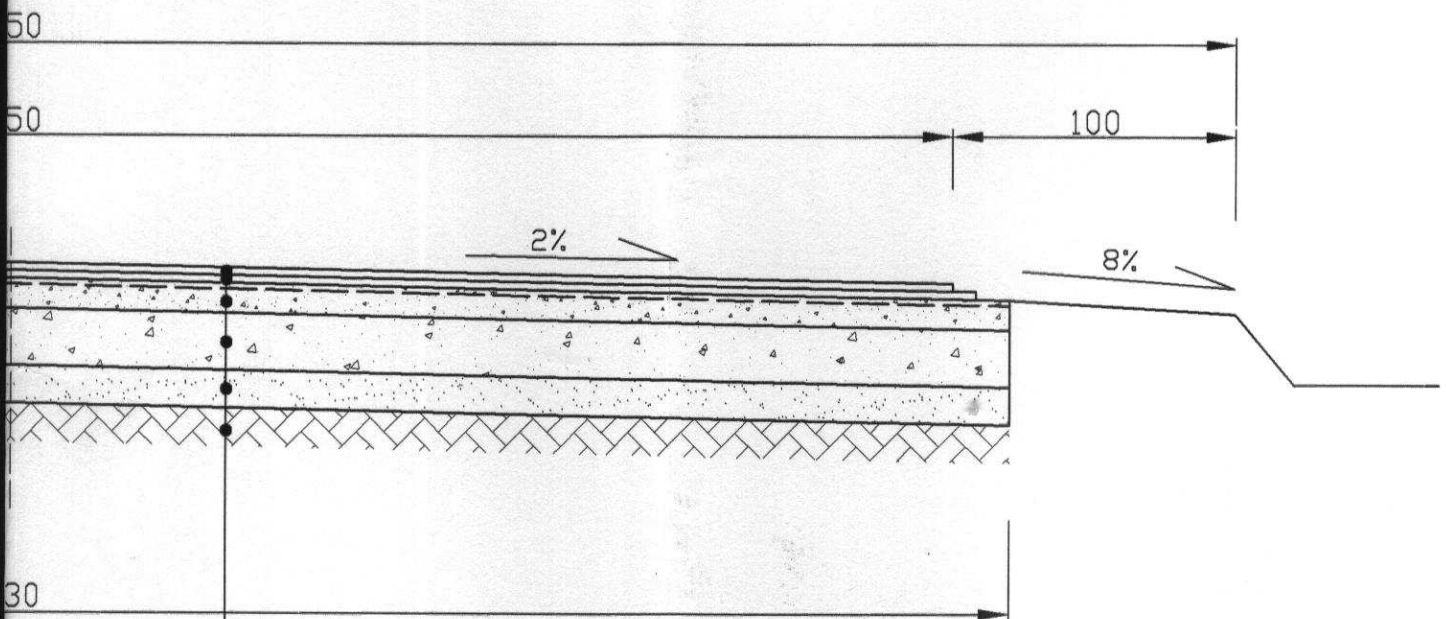

erzchni
w il.

erzchni
w il.

rdego gr. 8
asfaltową

ennego. gr.

INWESTYCJA: BUDOWA DRUGI PUBLICZNEJ GMINNEJ ŁĄKI MARKOWE - ŁĄCZEWNA		
INWESTOR: GMINA BONIEWO		
PROJEKTOWAŁ: mgr inż. Tadeusz Sietkowski upr. w spec. konstr. inż. w zakresie kon. dróg nr GT-II-8386-5/77/WK	DATA:	PODPIS
ASYSTENT PROJEKTANTA: Witold Łopinski Uprawnienia drogowe i sanitarne UAN-NB-8386-5/37/85 Wk		PODPIS
SKALA: 1:20	RYSUNEK: PRZEKRÓJ KONSTRUKCYJNY	NR RYS.