


PRZEKRÓJ KONSTRUKCYJNY
DRÓGI GMINNEJ
191109C KŁODZIA - KANIEWO
od km 0+000 do 0+503
o łącznej długości 503 mb
skala 1:20

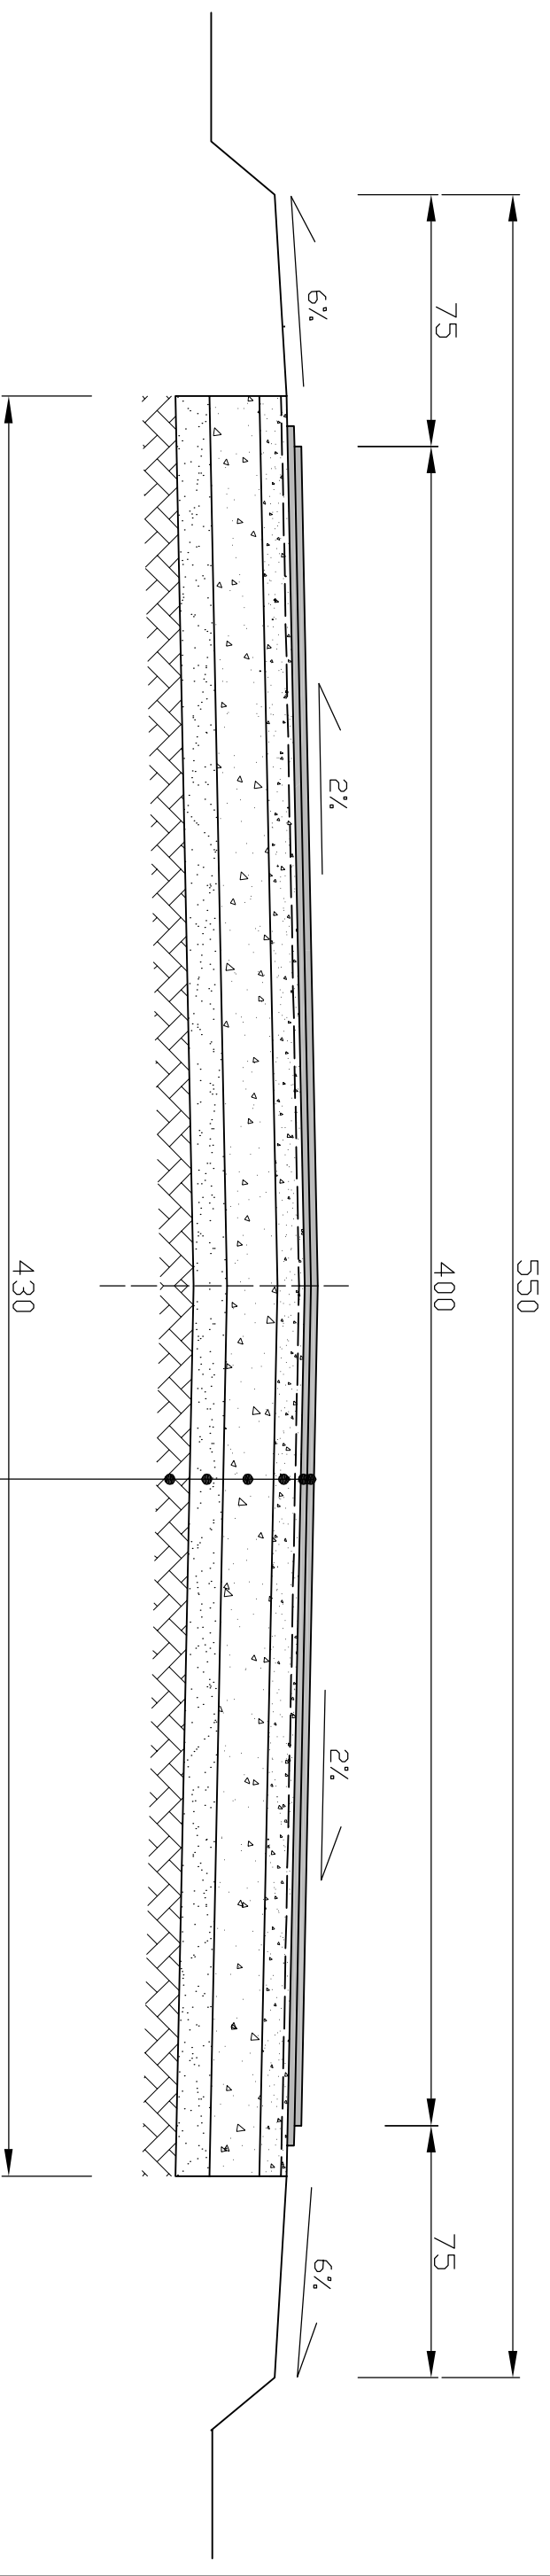


II warstwa powierzchniowe utrw. nawierzchni emulsja i grysami kam. fr. 5-8 w il. 8dm³/m²

I warstwa powierzchniowe utrw. nawierzchni emulsja i grysami kam. fr. 8-12 w il. 10dm³/m²

górnna warstwa podbud. z kr. łamanego, gr. 8 cm (wpołtgłębinne bitumowanie emulsja asfaltowa 8dm³/m²)

dolna warstwa podbud. z kr. łamanego, gr. 12 cm

warstwa odcinająca gr. 10cm z piasku

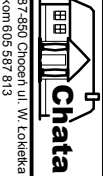 Chata PRACOWNIA PROJEKTOWA, NAZÓR I REALIZACJA INWESTYCJI 87-850 Chocień ul. W. Łokietka 3, NIP 558-124-66-78 Kam 605 587 813	
PRZEKRÓJ KONSTRUKCYJNY	
BRANŻA :	DROGOWA
INWESTOR :	URZĄD GMINY BONIEWO
ADRES OBIEKTU:	DZ. NR 57 i 62
OPRACOWL.:	MARCIN PODLASKI
SPRAWDZIL:	JAN JASTAK WZOP Bydgoszcz nr 107/66
	SKALA 1:20
	RYSUNEK NR 3
	STRONA