CZĘŚĆ C CZĘŚĆ D

# PROFIL PODŁUŻNY DROGI GMINNEJ BIERNATKI - KŁOBIA GM. LUBRANIEC CZĘŚĆ D SKALA 1:100/1000

CZĘŚĆ D CZĘŚĆ E

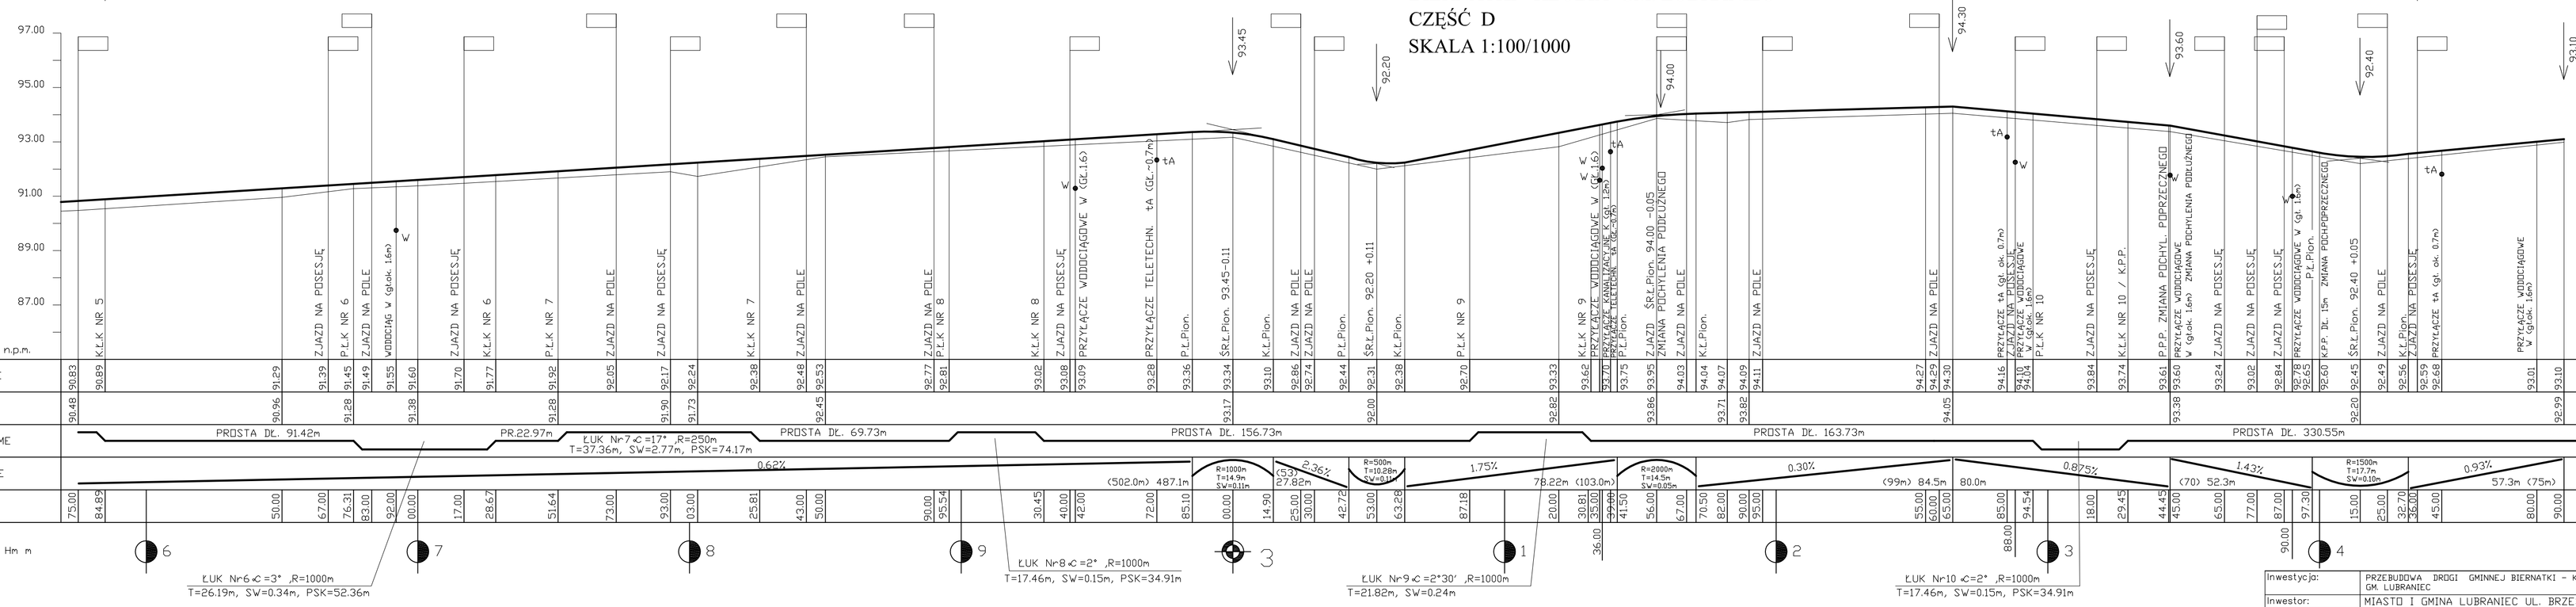


POZIOM PORÓW. 85.00 m n.p.m.

| | | |