


RZUT PRZEKRÓJ PRZYZIEMIA BUDYNKU

Na zadanie pn, Termomodernizacja budynku „E”

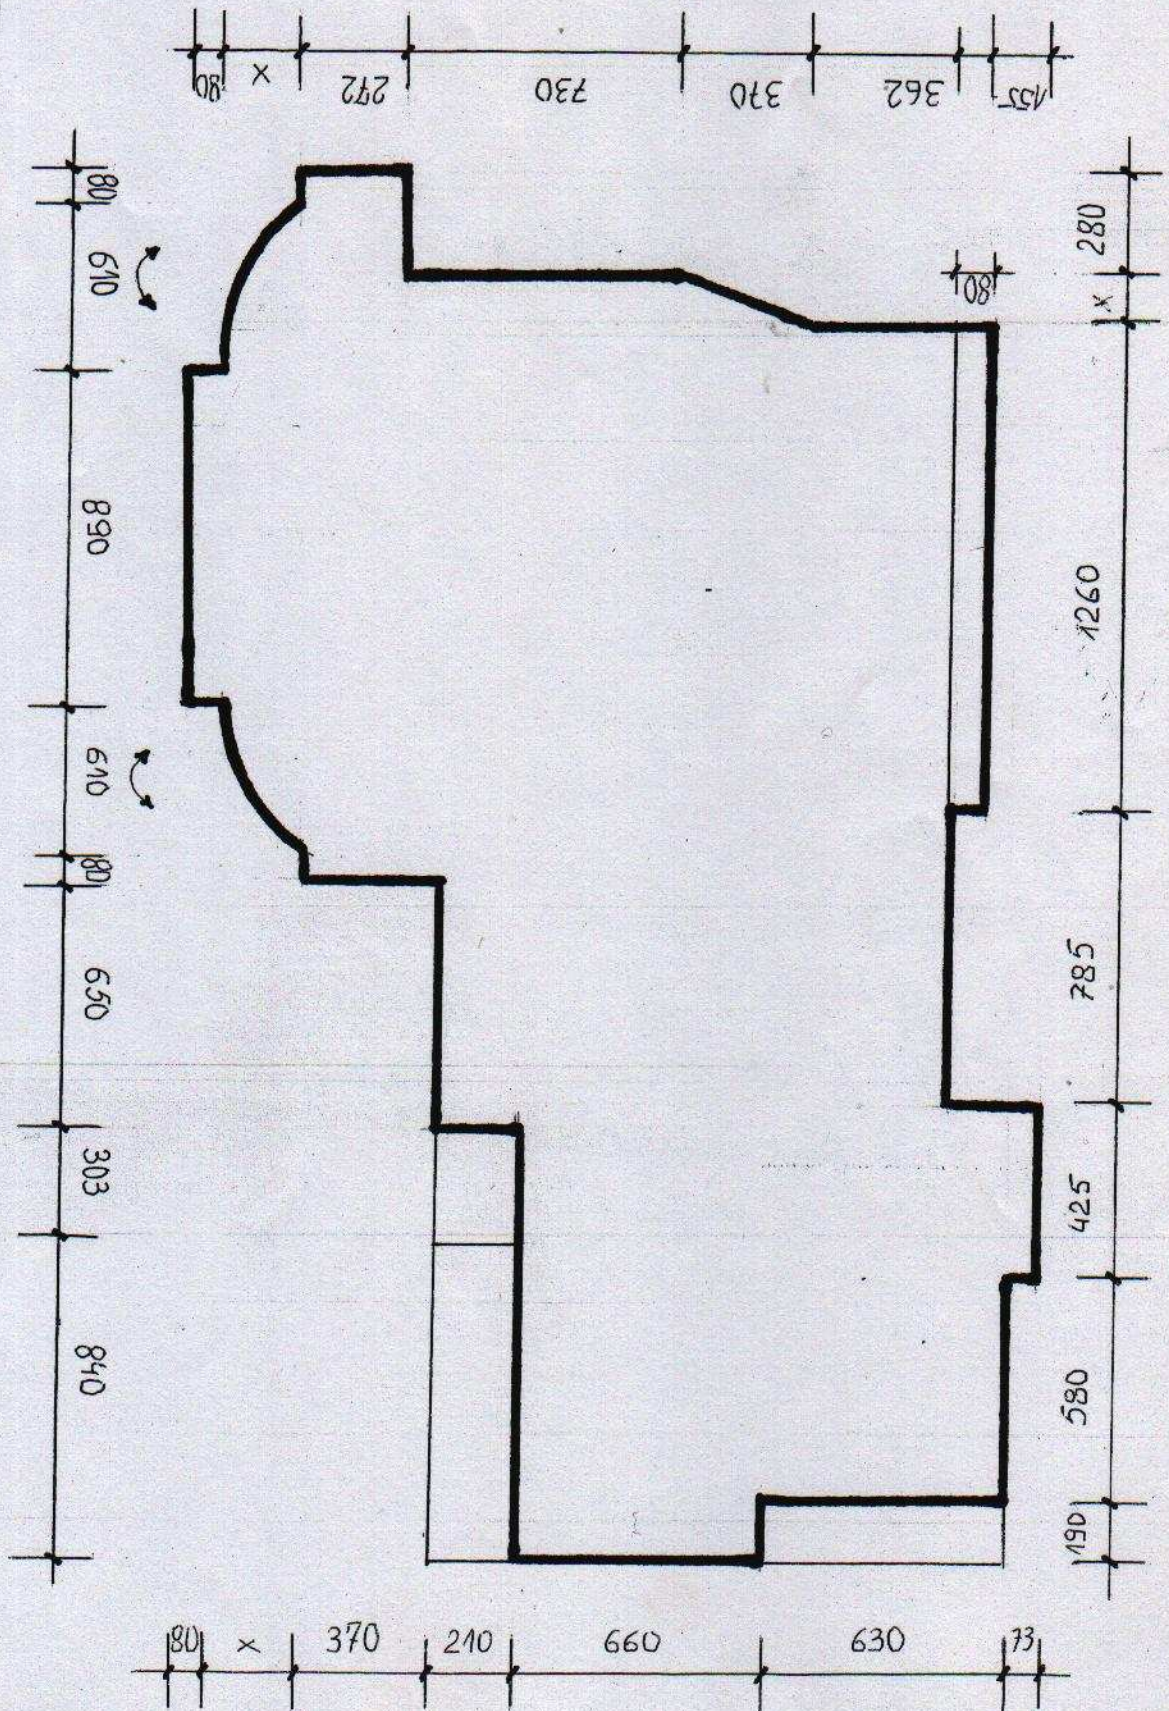

Czesław Szaprawski
1107
ul. Mickiewicza 100-52879 WK