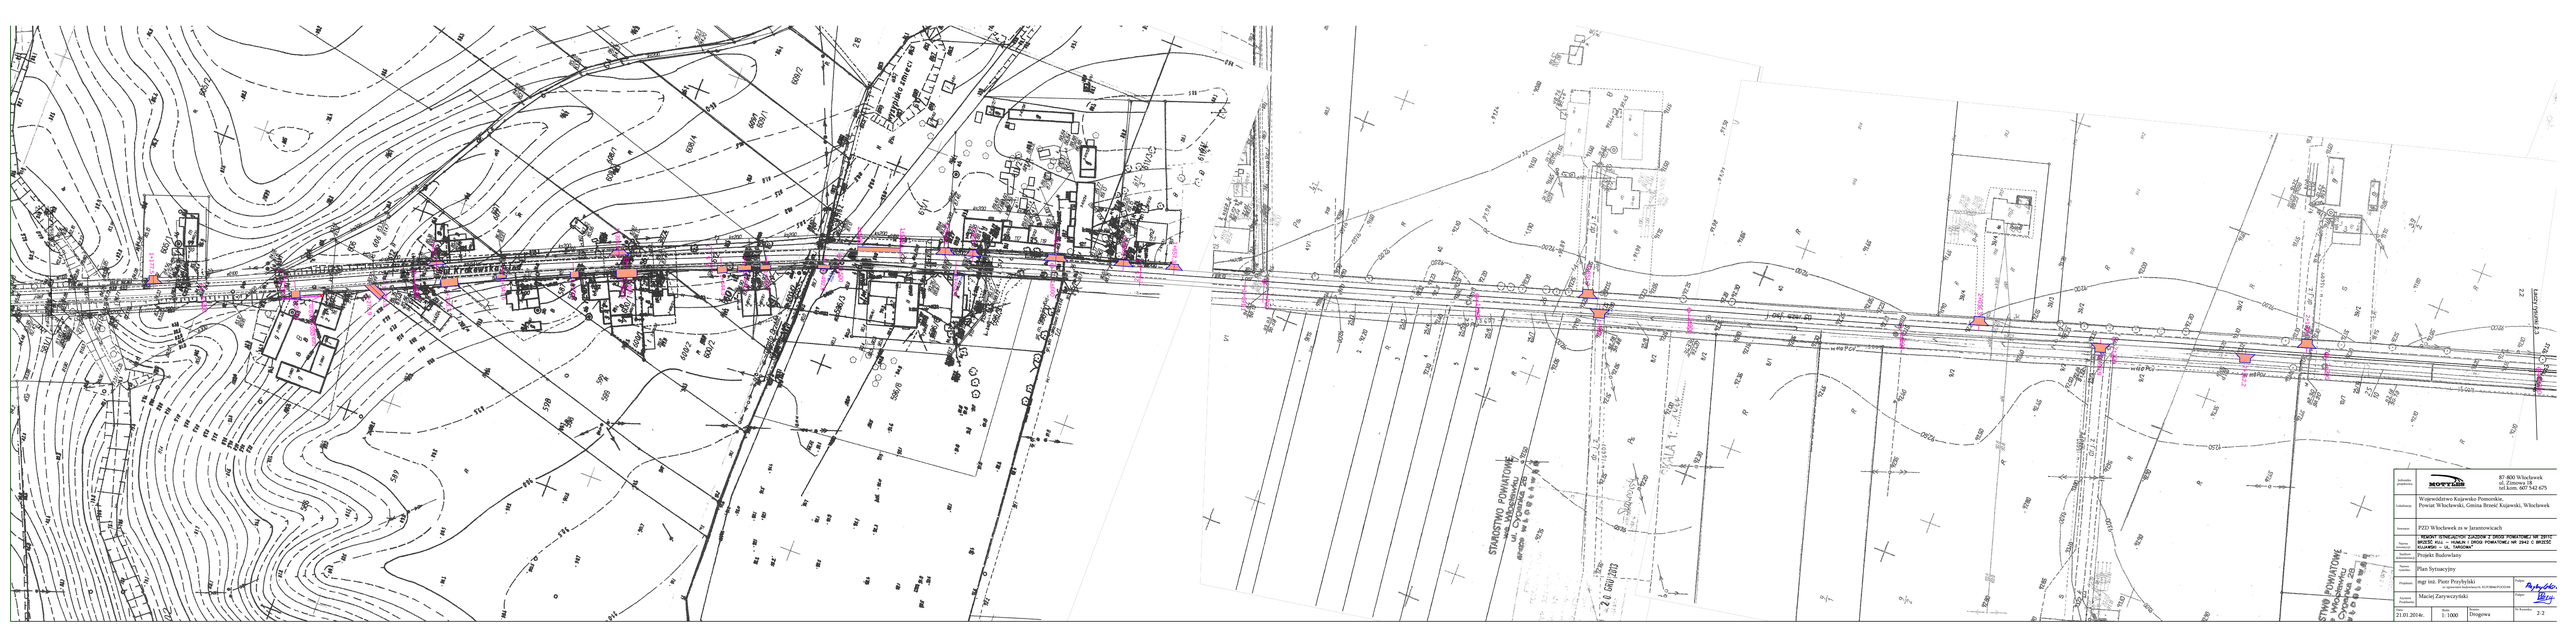

Ul. Krakowska
STAROSTWO POWIATOWE
ul. Cyganska 28
87-800 Włocławek
ul. Zimowa 58
tel.kom. 607 542 675
Wojewódzkie Kujawsko Pomorskie,
Powiat Włocławski, Gmina Brześć Kujawski, Włocławek
PZD Włocławek zs w Jarantowicach
REMONT STRUCHOTNY ZJAZDÓW Z DROGI POWIATOWEJ NR 2911C
BRZEŚĆ KUJ. – RUMUN I DROGI POWIATOWEJ NR 2942 C BRZEŚĆ
KUJAWSKI – UL. TARGOWA
Projekt Budowlany
Plan Sytuacyjny
mgr inż. Piotr Przybylski
Maciej Zarzewczyński
21.01.2014r.
1:1000
Drogowa
2-2