



ZJAZD DO POSESJI

PRZEKRÓJ A-A skala 1:20

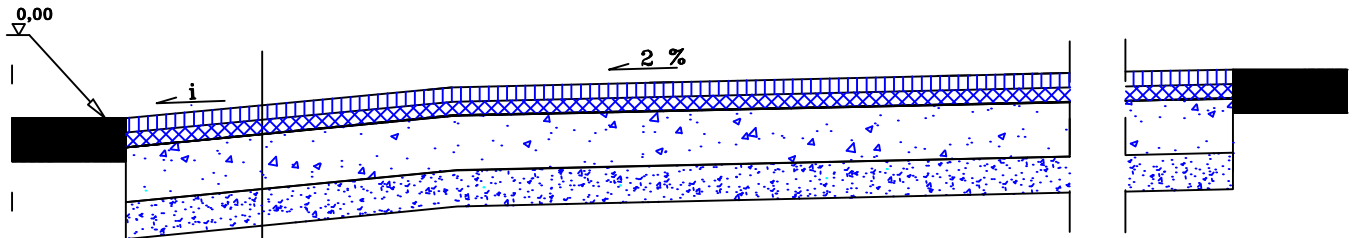

Warstwa scieralna z betonu asfaltowego AC 11 S 50/70 gr. 4 cm
Warstwa wiązująca z betonu asfaltowego AC 16 W 50/70 gr. 4 cm
Podbudowa z kruszywa łamanego twardego gr. 15 cm
Warstwa odcinająca z piasku gr. 10 cm
Profilowanie i zagęszczone podłoże gruntowe

WIDOK Z GÓRY skala 1:100

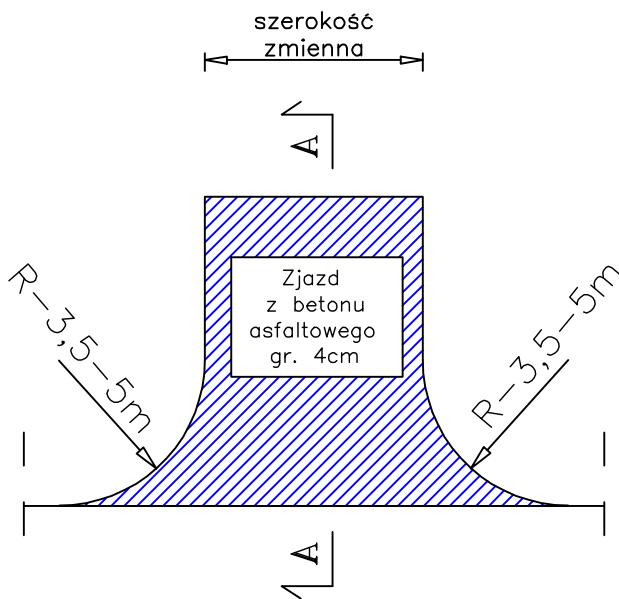

C			
B			
A			
Dziennicze zmiany	Wyszczególnienie	Podpis	Data
BRD, ul. Wiejska 83 87-800 Włocławek			
Inwestor: Powiatowy Zarząd Dróg we Włocławku z/s w Jarnatowicach			
Nazwa i adres obiektu budowlanego: Przebudowa drogi powiatowej nr 2912C Białawy -Kazanie-Sokotowo od km 0+000 do km 0+800			
Przedmiot-Rodzaj opracowania Konstrukcja zjazdu			
Projekt wykonawczy			
Stanowisko	Nazwisko, uprawnienia,	Podpis	
GlProjektant	inż. Marłusz Jabłoński UA-V-7342-5/22/98 Wk		
Asystent Projektanta	mgr inż. Renata Krajczewska-Jędruslak		
Asystent Projektanta	inż. Bożena Krajczewska		
		Data	NR RYS.
		15.09.2011	5