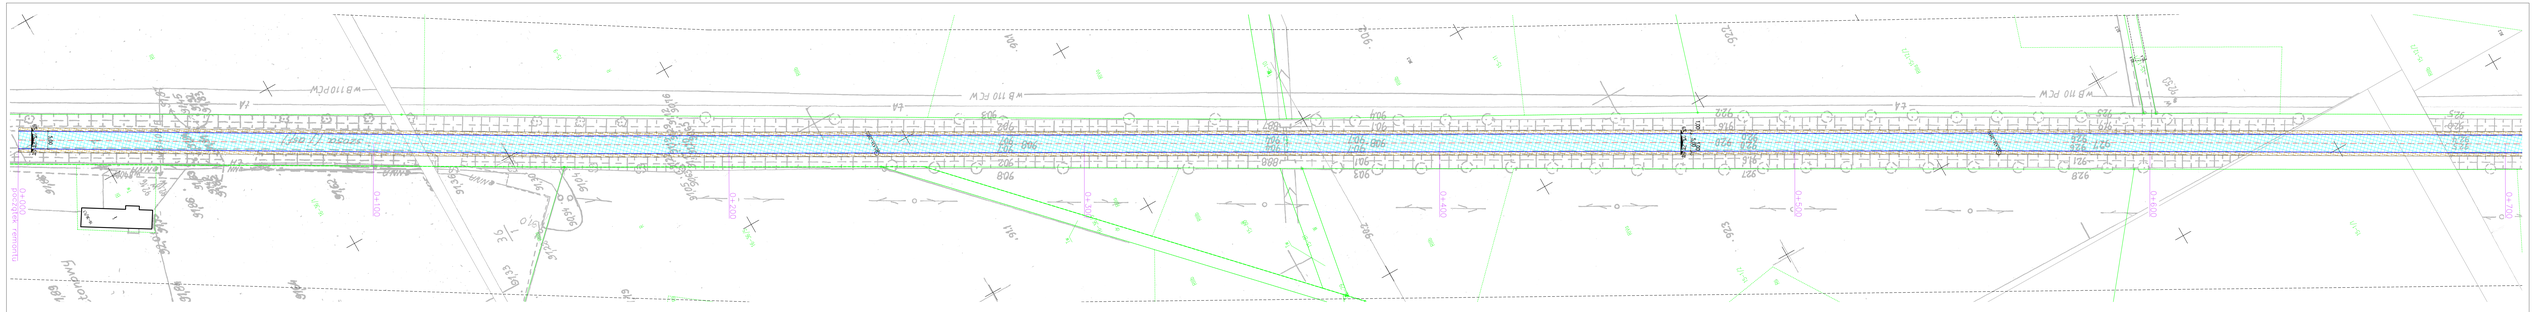
W 110 PCW
ZA
ZA
W 110 PCW
W 110 PCW
ZA
ZA
W 110 PCW
W 110 PCW
ZA
ZA
W 110 PCW