


Gm. LUBIEN KUJ. woj. wloclawskie

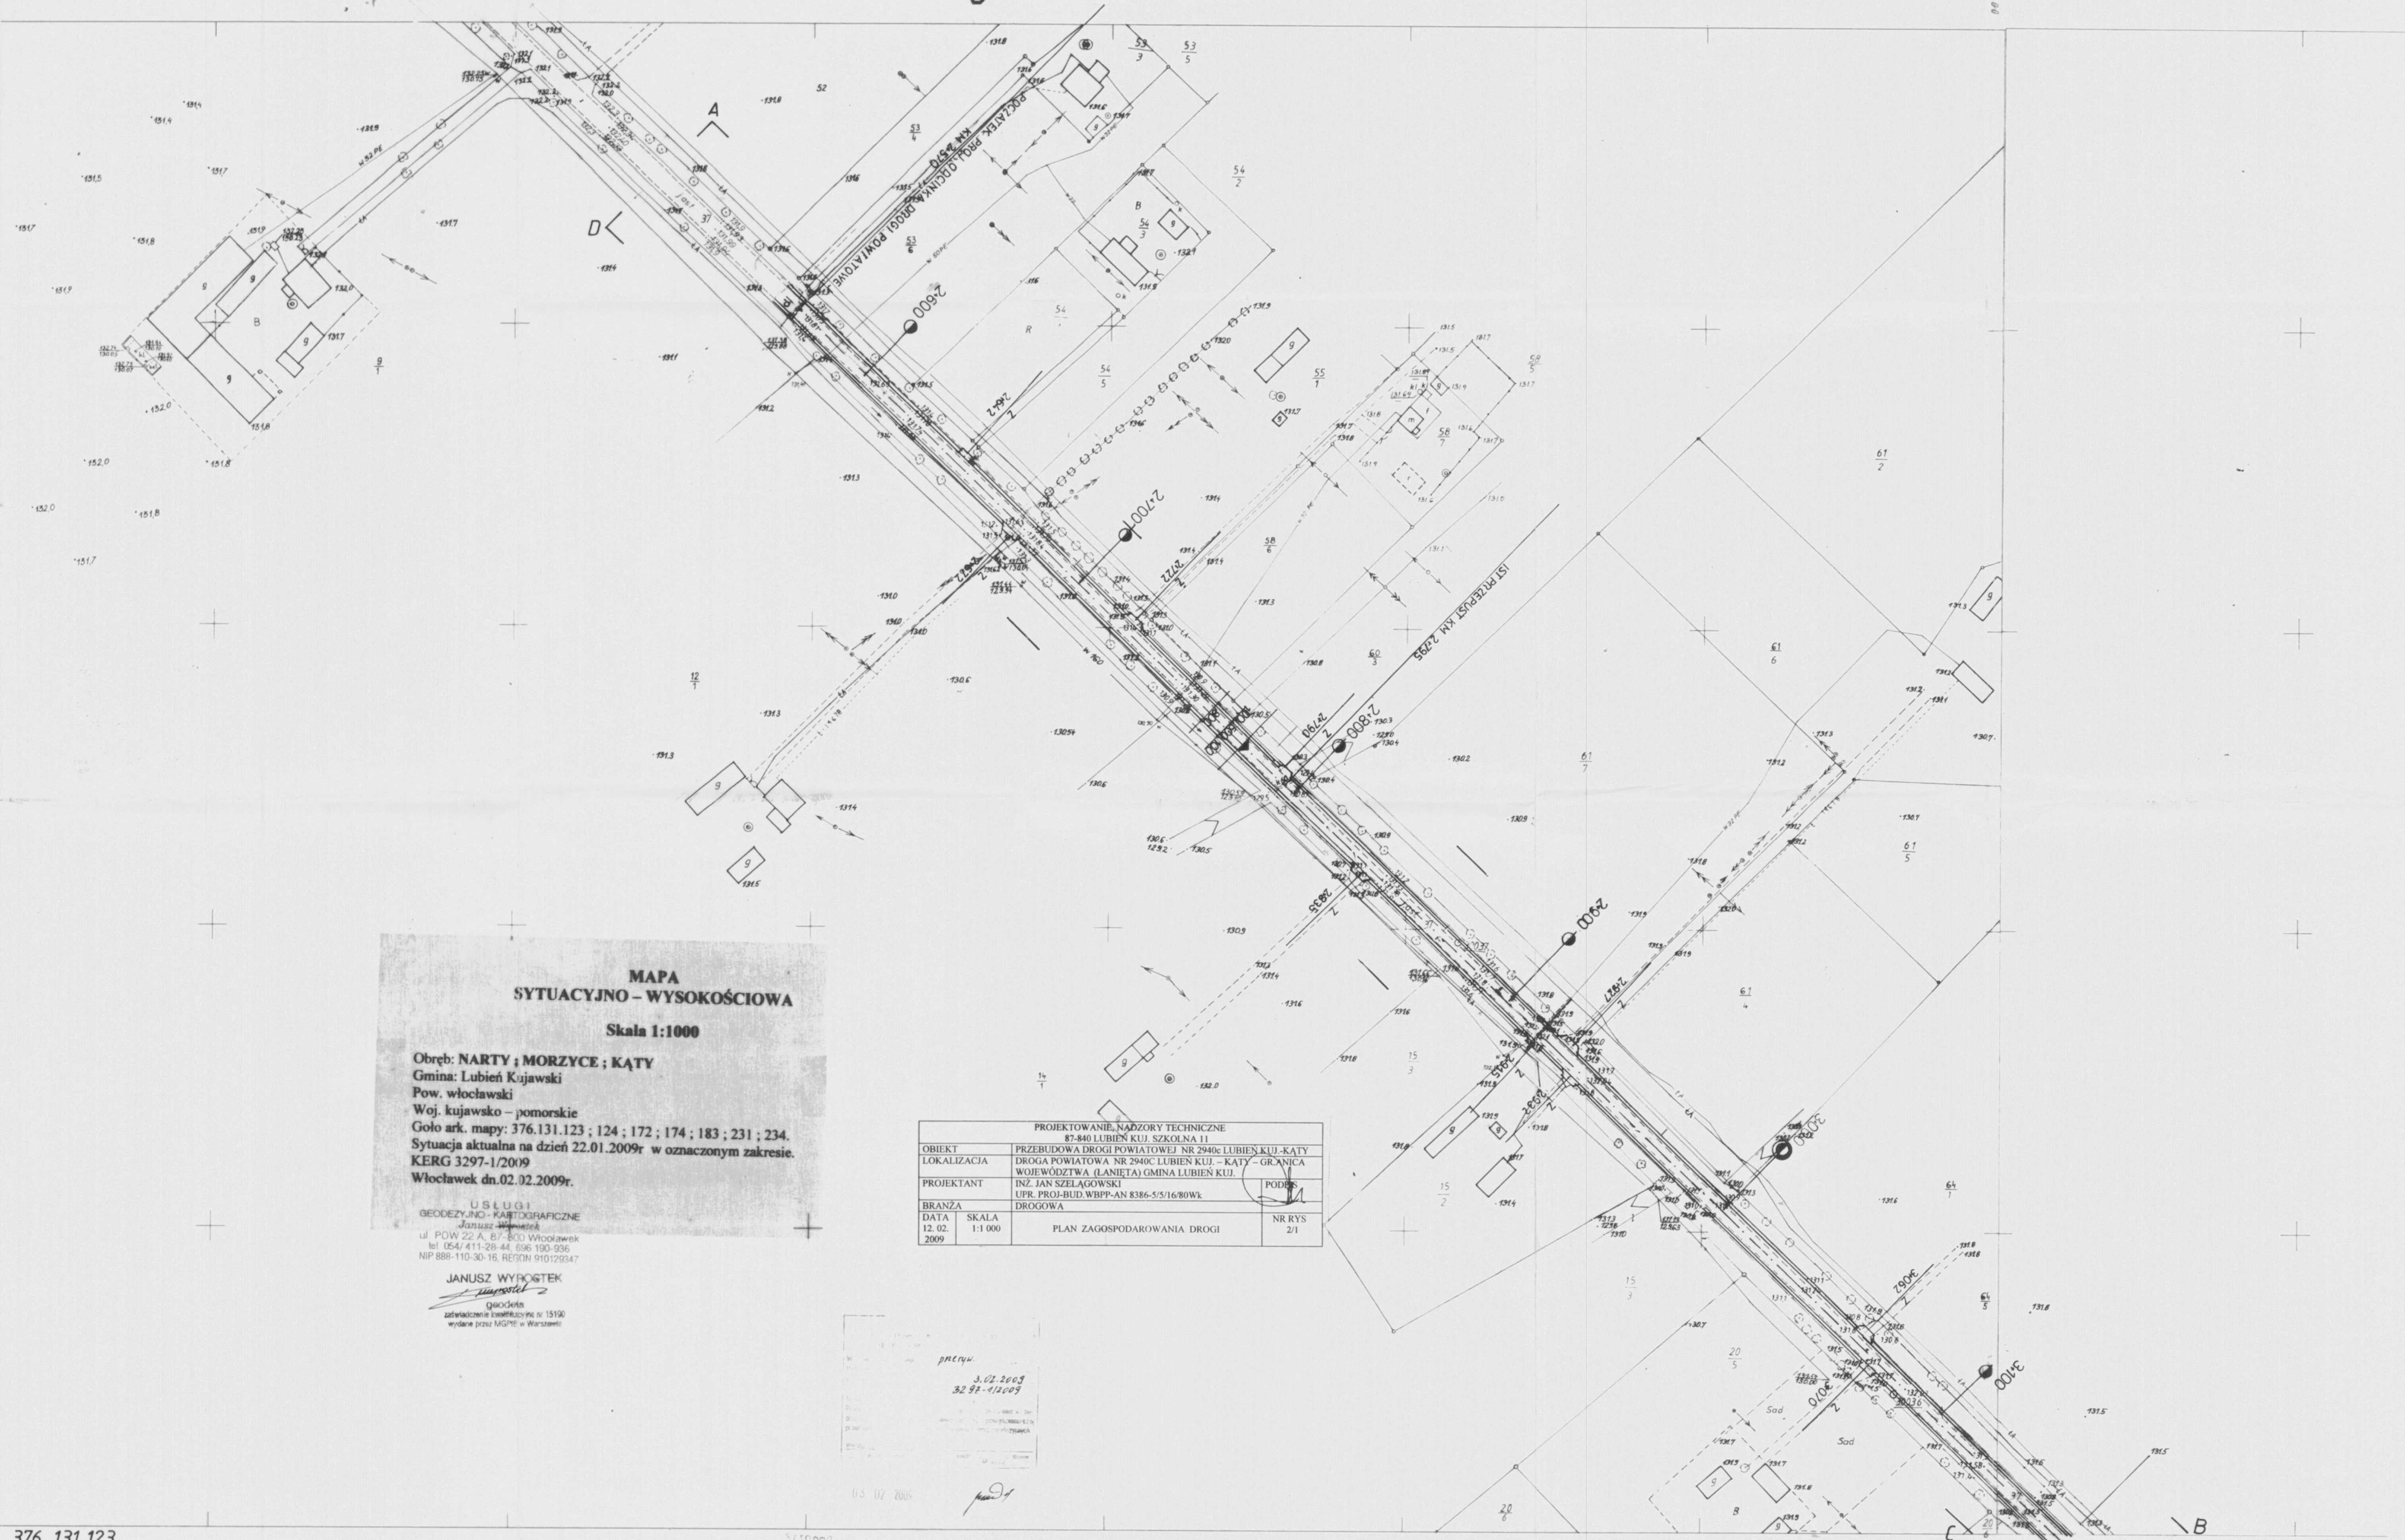

**MAPA SYTUACYJNO - WYSOKOŚCIOWA**  
 Skala 1:1000  
 Obręb: NARTY ; MORZYCE ; KATY  
 Gmina: Lubień Kujawski  
 Pow. wloclawski  
 Woj. kujawsko - pomorskie  
 Goło ark. mapy: 376.131.123 ; 124 ; 172 ; 174 ; 183 ; 231 ; 234.  
 Sytuacja aktualna na dzień 22.01.2009r. w oznaczonym zakresie.  
 KERG 3297-1/2009  
 Włocławek dn.02.02.2009r.

PROJEKTOWANIE, NADZORY TECHNICZNE 87-840 LUBIEN KUJ. SZKOŁNA 11			
OBIEKT	PRZEBUDOWA DROGI POWIATOWEJ NR 2940C LUBIEN KUJ. - KATY		
LOKALIZACJA	DROGA POWIATOWA NR 2940C LUBIEN KUJ. - GRANICA WOJEWODZTWA (LANIETA) GMINA LUBIEN KUJ.		
PROJEKTANT	INŻ. JAN SZELĄGOWSKI		PODSZ.
BRANŻA	DROGOWA		
DATA	SKALA	PLAN	NR RYS
2009	1:1000	PLAN ZAGOSPODAROWANIA DROGI	2/1

USŁUGI  
 GEODEZYJNO - KARTOGRAFICZNE  
 Janusz Wyrostek  
 ul. POW 22 A, B7-800 Włocławek  
 tel. 054/411-28-44, 696 190-936  
 NIP 888-110-30-16, REGON 910129347


JANUSZ WYROSTEK  
 geodeta  
 zaopiniowanie i transkrypcja nr 13190  
 wydane przez MGZP w Warszawie

przepr.  
 3.02.2009  
 32.92-1/2009

05.07.2009

376.131.123

MAPA SYTUACYJNO WYSOKOŚCIOWA  
 Założona w 1995r. przez  
 BIURO USŁOG GEODEZYJNYCH we WŁOCŁANKU

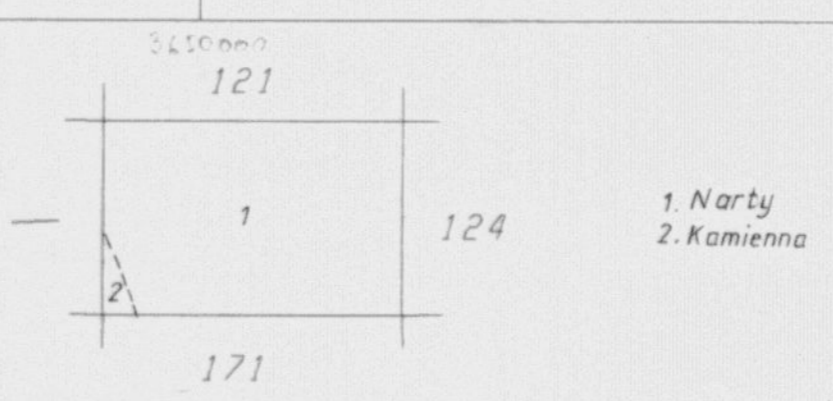

W.O.D.S.I.R.  
 we Włocławku  
 Działalność w zakresie  
 Wpisanie do ewidencji  
 w dniu 12.07.98r.  
 nr 3297-3/95  
 podst.

376.131.124  
 1:1000