


Gm. LUBIEN KUJ. woj. wloclawskie

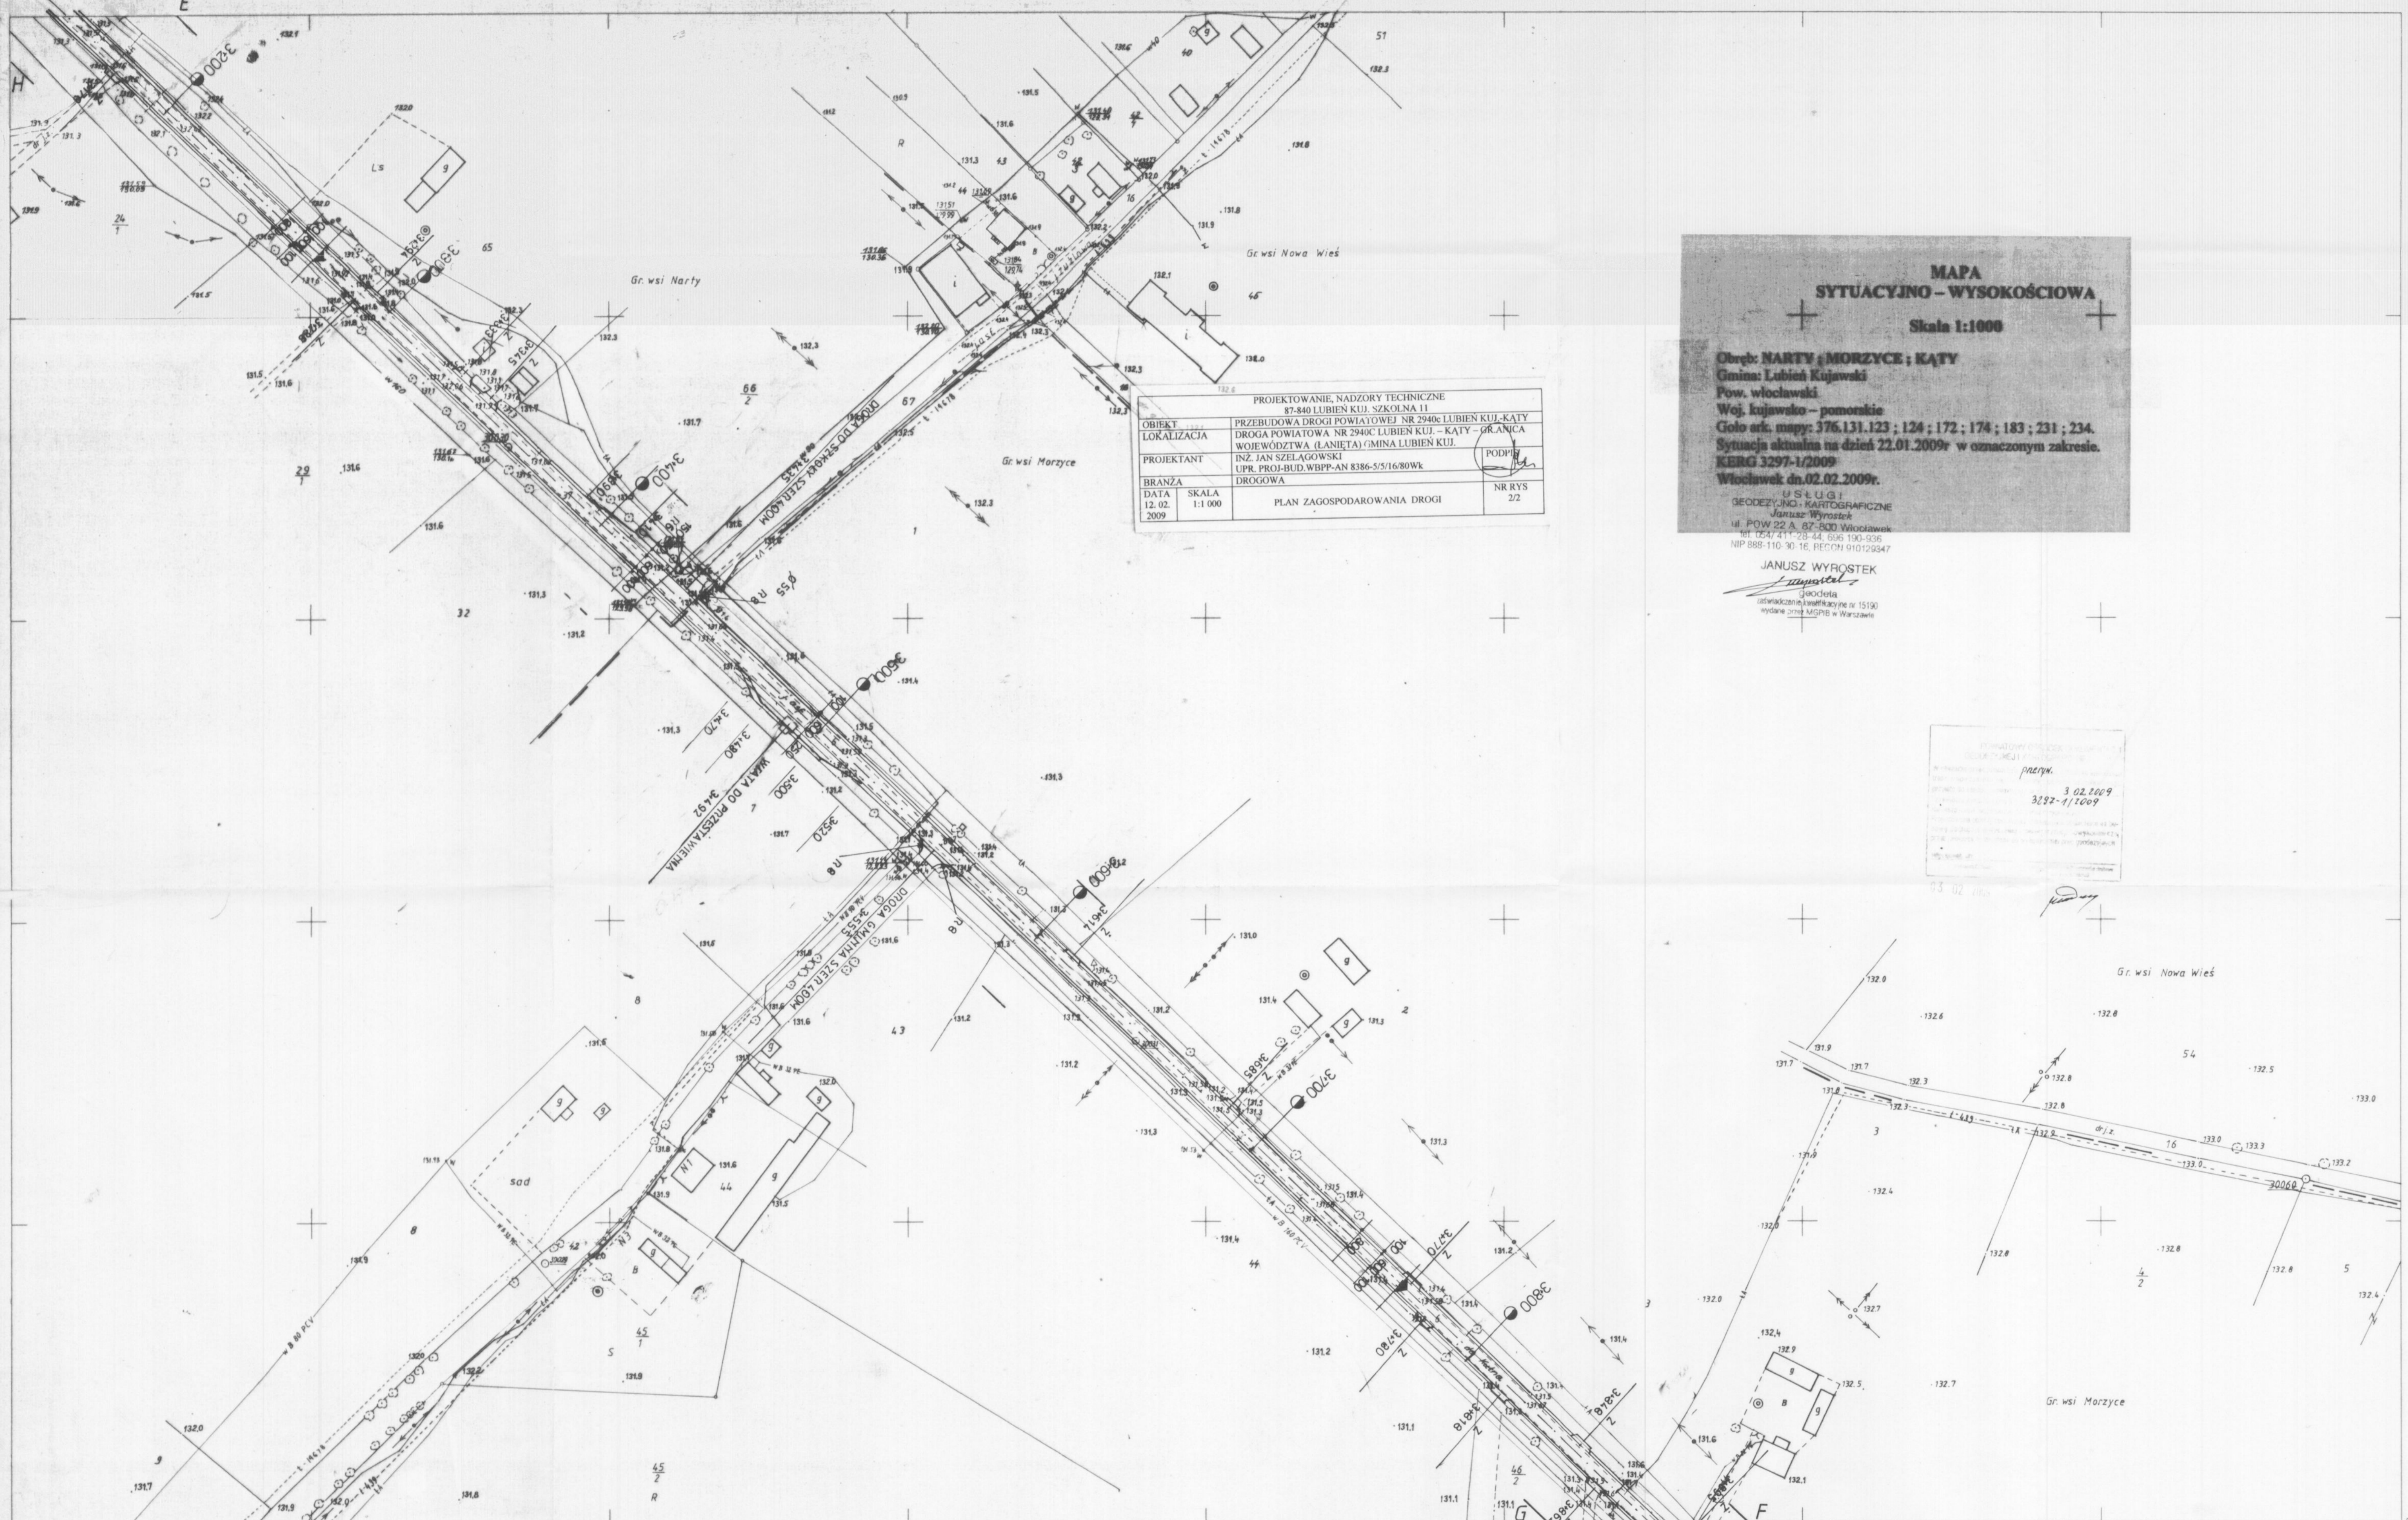

PROJEKTOWANIE, NADZORY TECHNICZNE 87-840 LUBIEN KUJ. SZKOLNA 11		
OBIEKT	PRZEBUDOWA DRÓGI POWIATOWEJ NR 2940C LUBIEN KUJ - KATY	
LOKALIZACJA	DRÓGA POWIATOWA NR 2940C LUBIEN KUJ - KATY - GRANICA WOJEWODZTWA (LANIETA) GMINA LUBIEN KUJ.	
PROJEKTANT	INŻ. JAN SZELAŃSKI UPR. PROJ-BUD. WBPP-AN 8386-5/16/80Wk	
BRANŻA	DRÓGOWA	PODPIS
DATA	SKALA	NR RYS
12.02.2009	1:1000	2/2
PLAN ZAGOSPODAROWANIA DRÓGI		

MAPA SYTUACYJNO - WYSOKOŚCIOWA
Skala 1:1000

Obszar: NARTY ; MORZYCE ; KATY
Gmina: Lubien Kujawski
Pow. wloclawski
Woj. kujawsko-pomorskie
Goło ark. mapy: 376.131.123 ; 124 ; 172 ; 174 ; 183 ; 231 ; 234.
Sytuacja aktualna na dzień 22.01.2009r w oznaczonym zakresie.
KERG 3297-1/2009
Wrocław dn. 02.02.2009r.

U S T A
G E O D E Z Y J N O - K A R T O G R A F I C Z N E
Janusz Wyrostek
ul. POW 22 A, 87-800 Wrocław
tel. 071 411 23 44, 605 130 305
NIP 888-110 30 16, REGON 010126347

JANUSZ WYROSTEK
Jakość
Instytucja
Instytucja
Instytucja

Wzrostek
3 02 2009
3297-1/2009

376.131.172
1:1000

MAPA SYTUACYJNO WYSOKOŚCIOWA
Założona w 1995r. przez
BIURO USŁUG GEODEZYJNYCH GEOROL w WŁOCŁAWKU

Biuro Usług Geodezyjnych
GEOROL
ul. Okrzei 74A
87-800 WŁOCŁAWEK
tel. 24-44-10

124
171
181
174

Narty
Morzyce
Nowa Wieś

G. O. D. P. I. K.
w Włocławku
Wzrostek
dn. 02.02.09
nr 3297-1/2009