


CZEŚĆ B CZEŚĆ C

CZEŚĆ C CZEŚĆ D

PROFIL PODŁUŻNY DROGI GMINNEJ
BIERNATKI - KŁOBLIA GM. LUBRANIEC
CZEŚĆ C
SKALA 1:100/1000

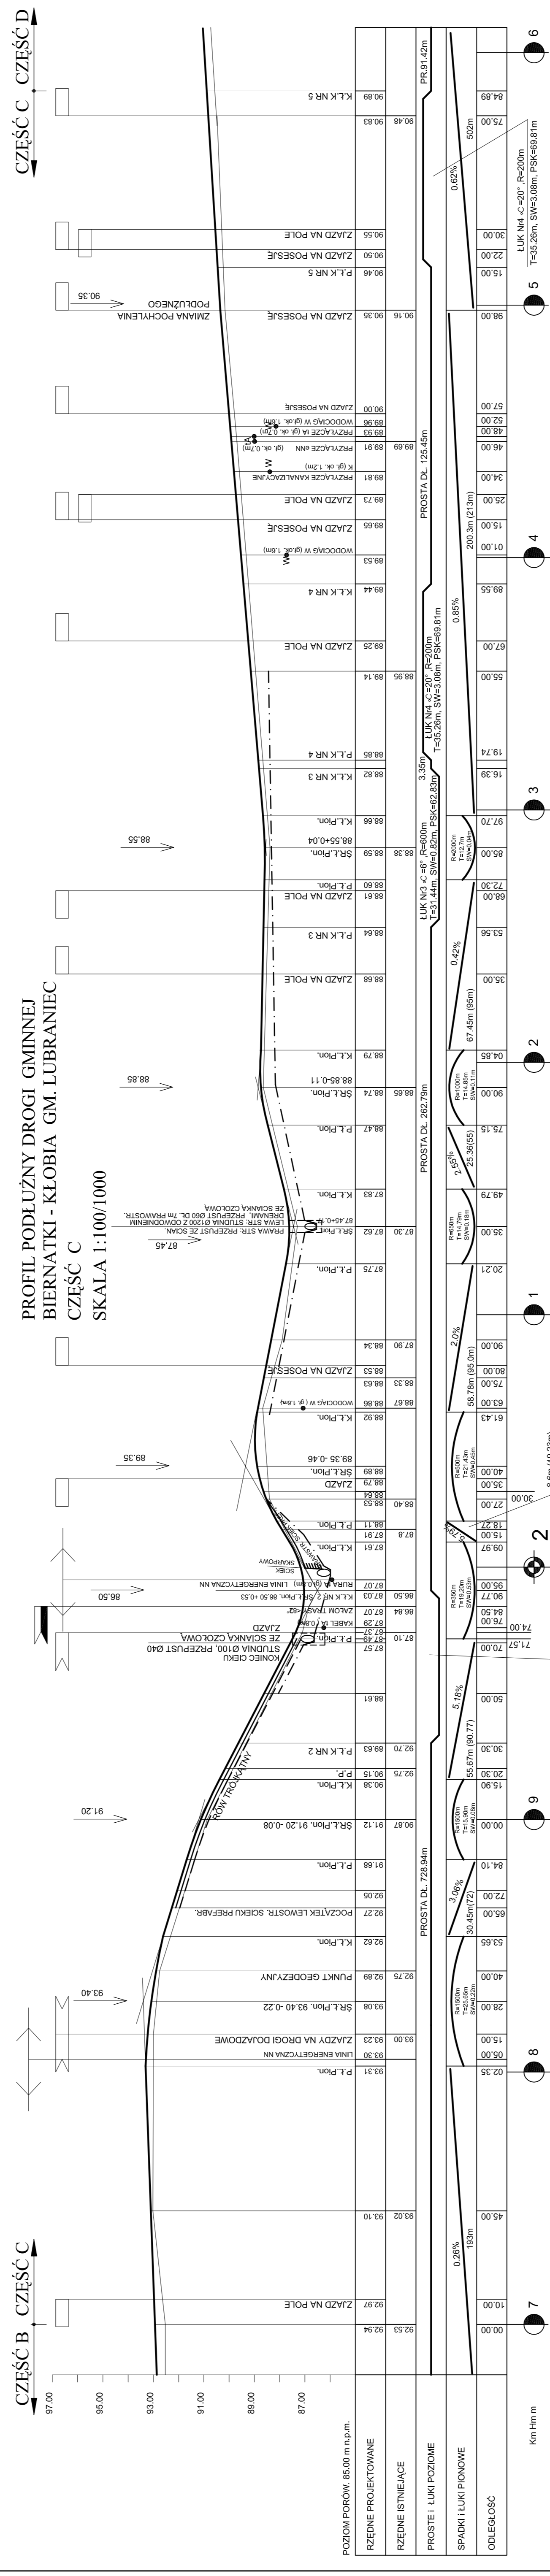

PROJEKT WYKONAWCY	INWESTYTOR
SIECIK PREFABRYKOWANY NA LAWIE ZOBUISTR. OPOROM WYKONANIE ROZKŁADANOSTRONNY WYKONANIE RÓW PRANOSTRONNY	PRZEBUDOWA DROGI GMINNEJ BIERNATKI - KŁOBLIA GM. LUBRANIEC MIASTO I GMINA LUBRANIEC UL. BRZEJSKA 49 25-361 ŻUBOŹ PROFIL PODŁUŻNY CZEŚĆ C BIERNATKI - KŁOBLIA (Brzozy drogowe)
Nr rys. 23	Skala: 1:100/1000