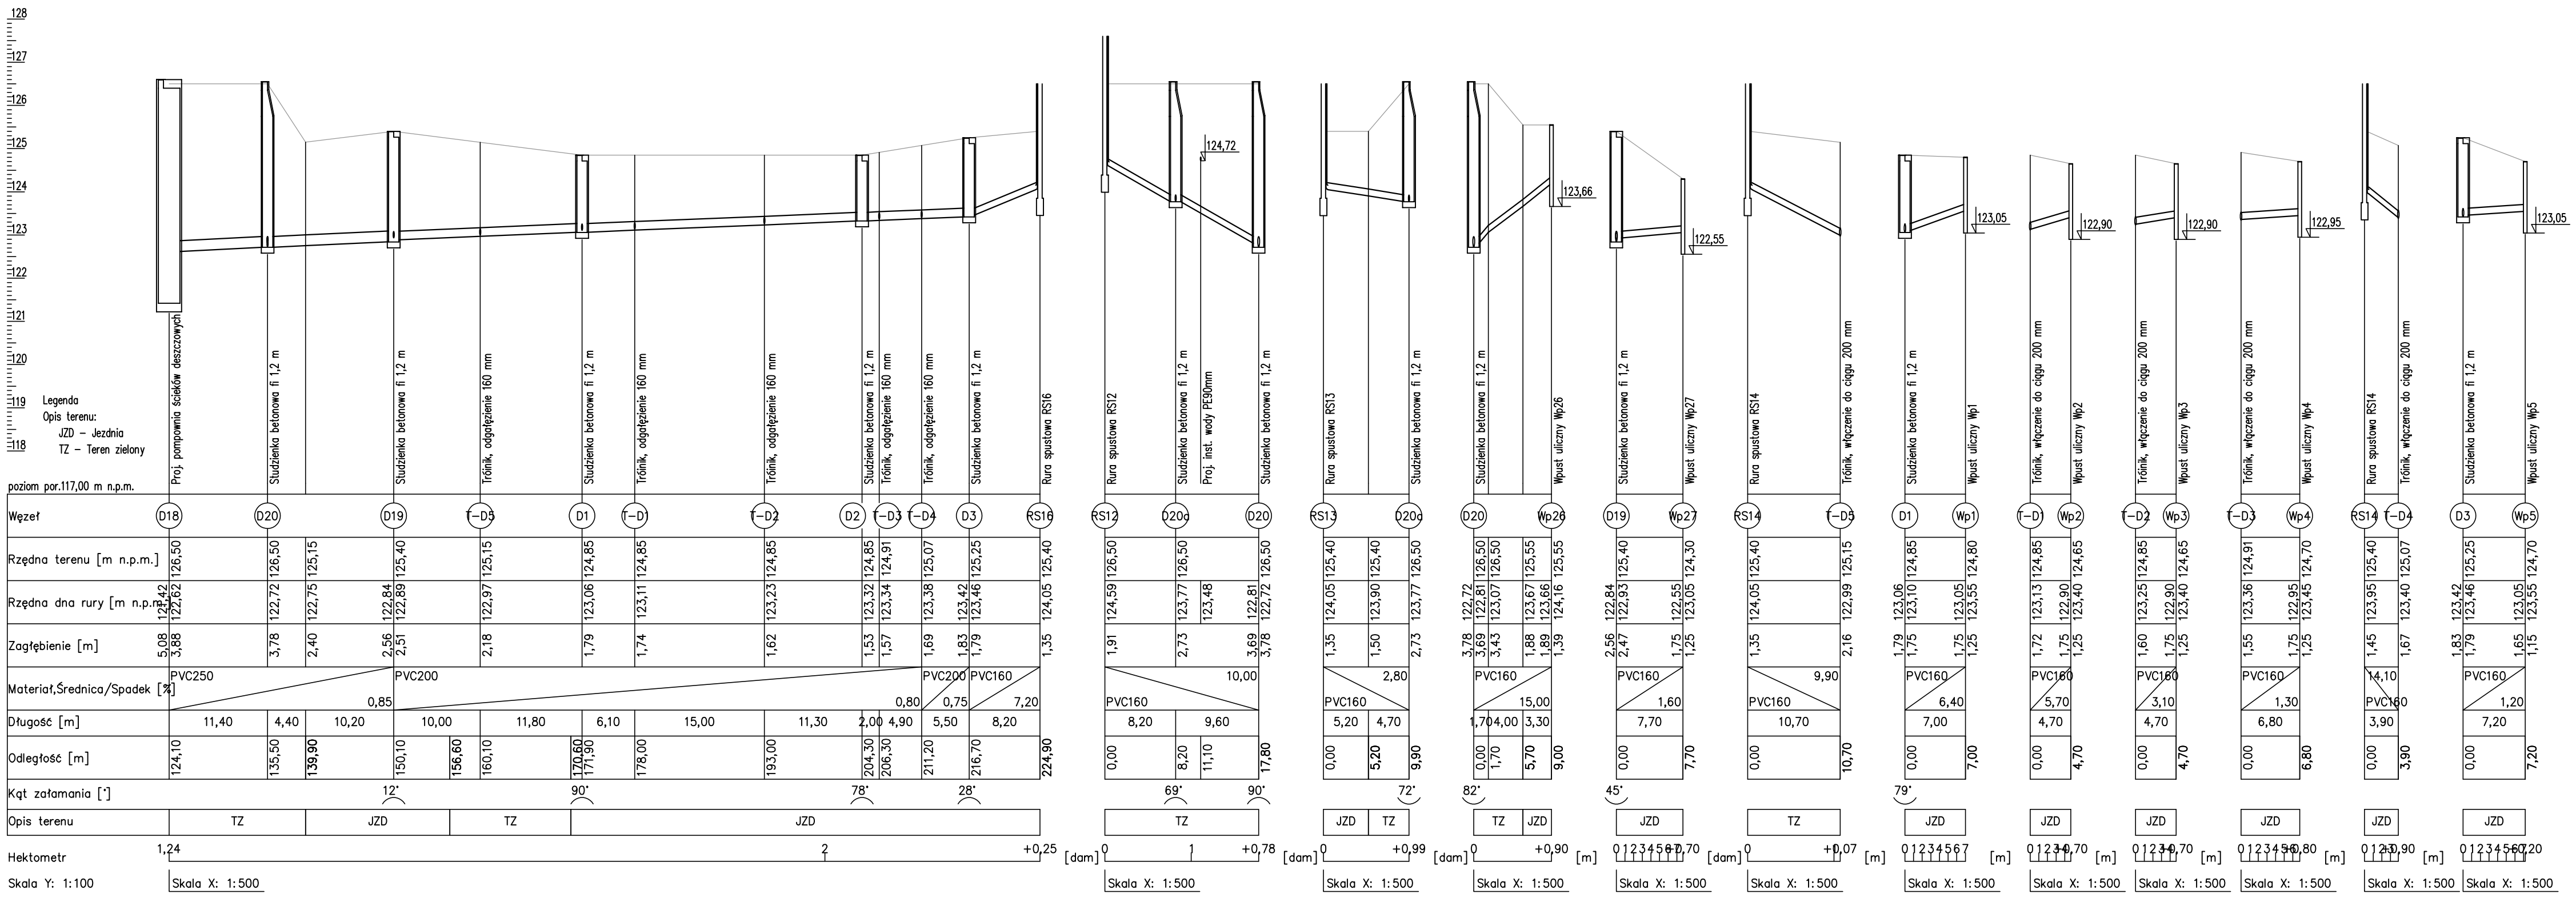

Oznaczenie materiału:
PCV xxx – rura kanalizacyjna kielichowa PCV SN-8 klasy "S" ze ścianką litą;
xxx – średnica zewnętrzna [mm]

PRACOWNIA ARCHITEKTONICZNA
ARCHI-SIZE
JAKUB KACZOROWSKI
TEL. 501-53-66-37
WŁOCŁAWEK 87-800
UL.KALISKA 90/69

PROJEKTOWAŁ :
mgr inż. Krzysztof Matysiak
specjalność: instalacje sanitarne
WKP/0157/PWOS/10
podpis

INWESTOR:
POWIAT WŁOCŁAWSKI
UL. CYGANKA 28 87-800 WŁOCŁAWEK

ADRES INWESTYCJI:
87-860 LUBIENIEC GM CHODECZ
DZ NR 223/2, 220, 225

TEMAT: BUDOWA POWIATOWEGO CENTRUM KSZTAŁCENIA ZAWODOWEGO NA BAZIE ORGANIZACYJNEJ ZS W CHODECZU WRAZ Z INFRASTRUKTURĄ

BRANŻA: SANITARNA

TEMAT RYSUNKU : Profil inst. kanalizacji deszczowej – cz.3

SKALA 1 :100/500

RYSUNEK NR: 03c

DATA: 28.02.2018

TEN RYSUNEK JEST OBJĘTY PRAWAMI AUTORSKIMI PRACOWNI PROJEKTOWEJ ARCHI-SIZE I NIE MOŻE BYĆ UŻYWANY CZY REPRODUKOWANY W CZĘŚCI, LUB W CAŁOŚCI PRZY WYKORZYSTANIU DO PRAC BUDOWLANYCH BEZ PISEMNEJ ZGODY PRACOWNI