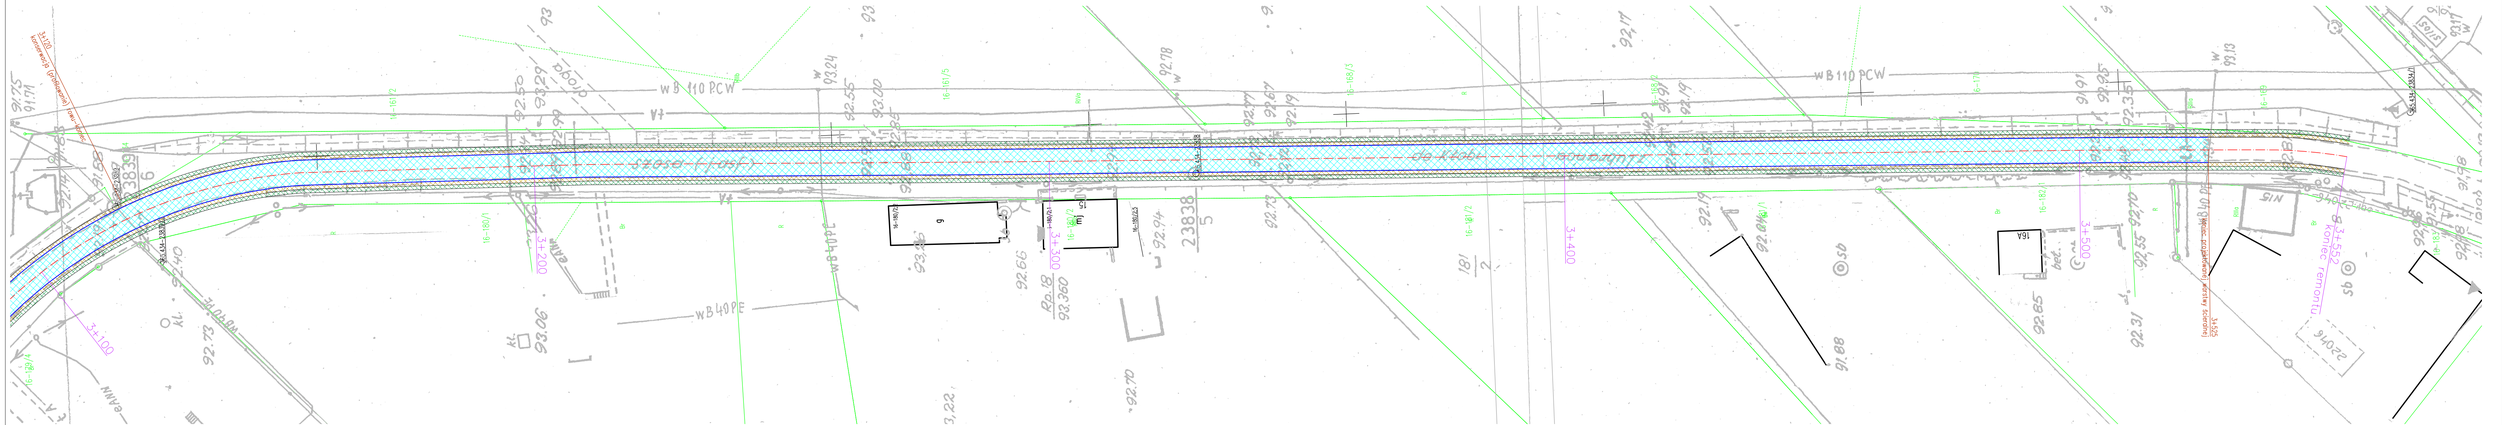
wB 110 PCW
wB 40 PE
3+100
3+200
3+300
3+400
3+500
3+555
Kontakt remontu
Kontakt remontu
Kontakt remontu