RZUT PIWNIC

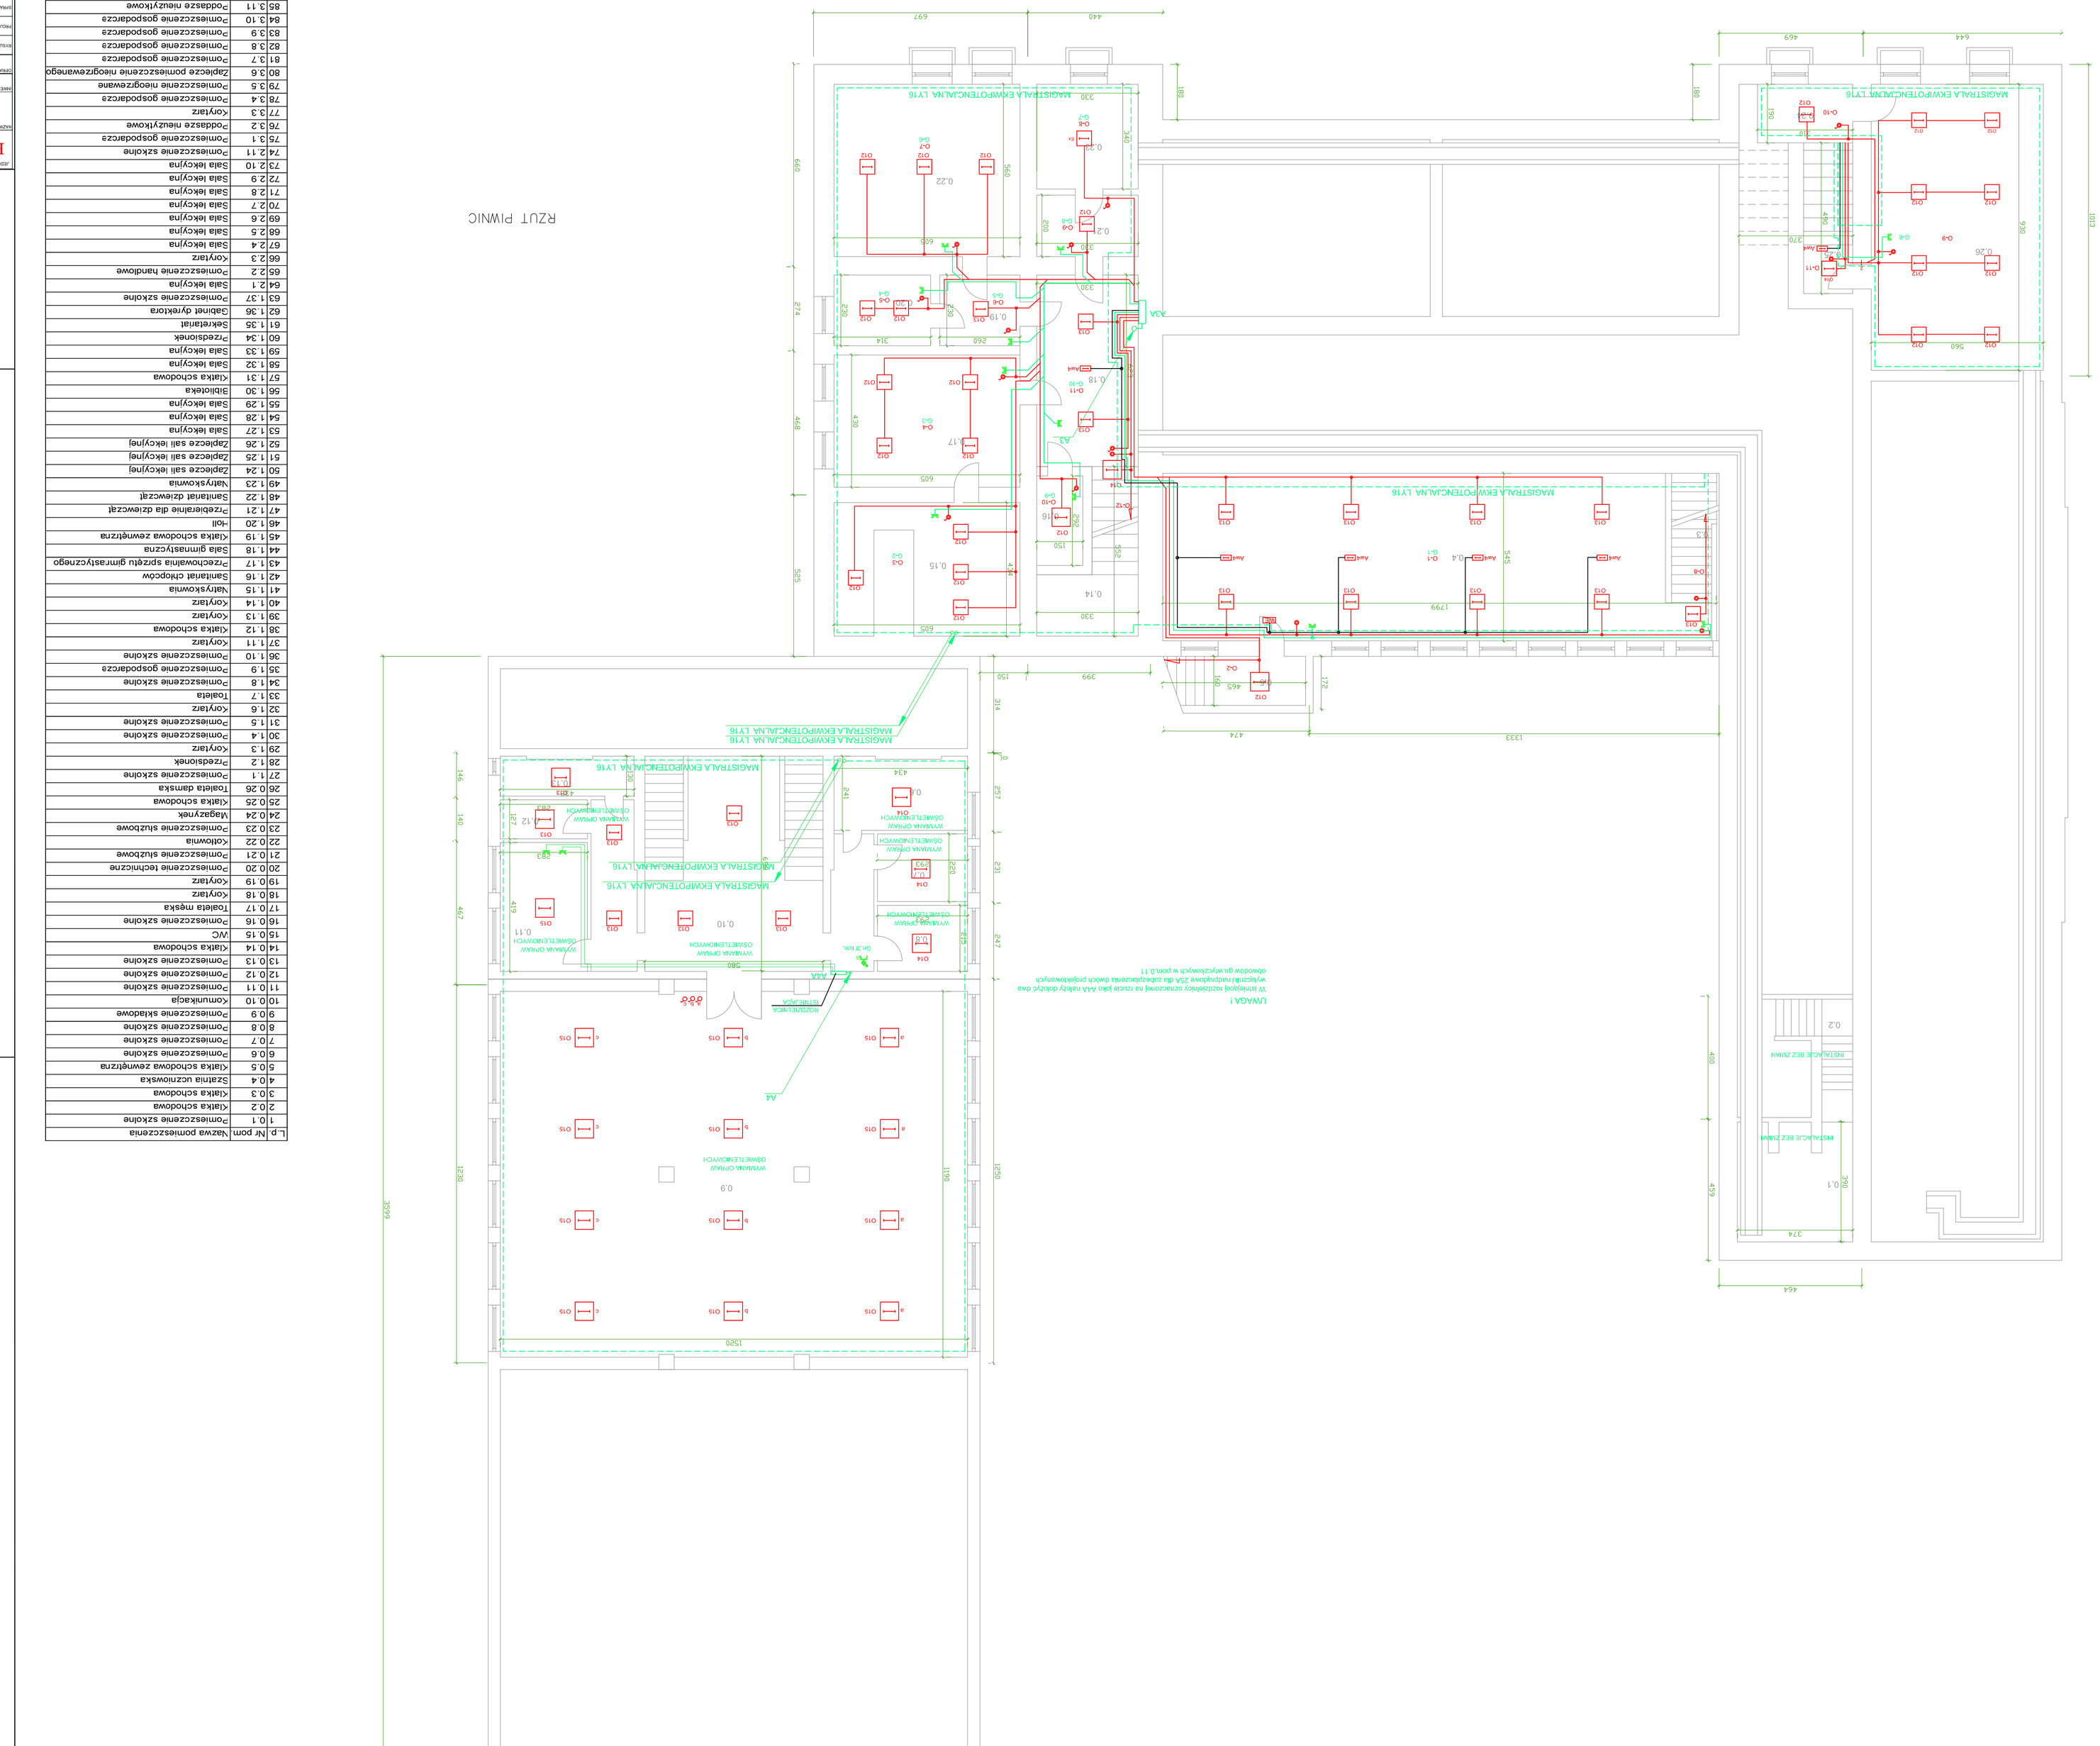

L.p	Nr pom	Nazwa pomieszczenia
1	0.1	Pomieszczenie szkolne
2	0.2	Klatka schodowa
3	0.3	Klatka schodowa
4	0.4	Szatnia uczniowska
5	0.5	Klatka schodowa zewnętrzna
6	0.6	Pomieszczenie szkolne
7	0.7	Pomieszczenie szkolne
8	0.8	Pomieszczenie szkolne
9	0.9	Pomieszczenie składowe
10	0.10	Komunikacja
11	0.11	Pomieszczenie szkolne
12	0.12	Pomieszczenie szkolne
13	0.13	Pomieszczenie szkolne
14	0.14	Klatka schodowa
15	0.15	WC
16	0.16	Pomieszczenie szkolne
17	0.17	Toaleta męska
18	0.18	Korytarz
19	0.19	Korytarz
20	0.20	Pomieszczenie technicznie
21	0.21	Pomieszczenie służbowe
22	0.22	Kotłownia
23	0.23	Pomieszczenie służbowe
24	0.24	Magazynek
25	0.25	Klatka schodowa
26	0.26	Toaleta damska
27	1.1	Pomieszczenie szkolne
28	1.2	Zadaszenie
29	1.3	Korytarz
30	1.4	Pomieszczenie szkolne
31	1.5	Pomieszczenie szkolne
32	1.6	Korytarz
33	1.7	Toaleta
34	1.8	Pomieszczenie szkolne
35	1.9	Pomieszczenie gospodarcze
36	1.10	Pomieszczenie szkolne
37	1.11	Korytarz
38	1.12	Klatka schodowa
39	1.13	Korytarz
40	1.14	Korytarz
41	1.15	Natrysknownia
42	1.16	Sanitarat Chłopców
43	1.17	Pochłownalnia sprzętu gimrastycznego
44	1.18	Sala gimnastyczna
45	1.19	Klatka schodowa zewnętrzna
46	1.20	Hall
47	1.21	Przebieralnie dla dziewcząt
48	1.22	Sanitarat dziewcząt
49	1.23	Natrysknownia
50	1.24	Zadaszenie sali lekcyjnej
51	1.25	Zadaszenie sali lekcyjnej
52	1.26	Zadaszenie sali lekcyjnej
53	1.27	Sala lekcyjna
54	1.28	Sala lekcyjna
55	1.29	Sala lekcyjna
56	1.30	Biblioteka
57	1.31	Klatka schodowa
58	1.32	Sala lekcyjna
59	1.33	Sala lekcyjna
60	1.34	Przedsionek
61	1.35	Sekretariat
62	1.36	Gabinet dyrektora
63	1.37	Pomieszczenie szkolne
64	2.1	Sala lekcyjna
65	2.2	Pomieszczenie handlowe
66	2.3	Korytarz
67	2.4	Sala lekcyjna
68	2.5	Sala lekcyjna
69	2.6	Sala lekcyjna
70	2.7	Sala lekcyjna
71	2.8	Sala lekcyjna
72	2.9	Sala lekcyjna
73	2.10	Sala lekcyjna
74	2.11	Pomieszczenie szkolne
75	3.1	Pomieszczenie gospodarcze
76	3.2	Poddasze nieużytkowe
77	3.3	Korytarz
78	3.4	Pomieszczenie gospodarcze
79	3.5	Pomieszczenie niegrzewane
80	3.6	Zaplecze pomieszczenie niegrzewanego
81	3.7	Pomieszczenie gospodarcze
82	3.8	Pomieszczenie gospodarcze
83	3.9	Pomieszczenie gospodarcze
84	3.10	Pomieszczenie gospodarcze
85	3.11	Poddasze nieużytkowe
86	3.12	Pomieszczenie gospodarcze
87	3.13	Pomieszczenie gospodarcze

JEDNOSTKA PROJEKTOWA

PRZEDSIĘBIORSTWO INŻYNIERYJNE KELVIN SP.Z O.O.

85-303 Bydgoszcz ul. Pięłkna 13

KELVIN

Budynki Zespołu Szkół w Lubniewicach

ul. Brzeska 5, 87 - 600 Lubniewice

INWESTOR: Powiat Wąbrzeski

ul. Cyganka 28, 87 - 600 Wąbrzeźk

OPRACOWAŁ: BRANŻA INSTALACJE ELEKTRYCZNE

NADZÓR WYKONAWCZY:		NR UPRAWNIEŃ:	SKALA:
WYKONAŁ:		NR PRAWNICZY:	
PROJEKTOWAŁ:	inż. Tadeusz AMBROŻAK	721/2004/16	SKALA: I.PODPIS:
SPRAWDZIŁ:	inż. Roman KWIATEK	MAP-2/16/BZ	SKALA: I.PODPIS:

NAZWA RYSUNKU: Rzut piwnic

SKALA: 1:100

ARKUSZ: E1

Oprawa dla oświetlenia zewnętrznego LED 38W mocowana na wysięgniku do ściany na wys.1 piętra

Oprawa LED 44cm zwieszakowa z rastrem symetrycznym do podswietlenia tablic szkolnych

2.Oprawa ze źródłami świtala LED o strumieniu 5 klm nastropowa z rastrem aluminiowym parabolicznym,Ra>90,temp.barwowa2800-3000K IP20

2.Oprawa ze źródłami świtala LED o strumieniu 4 klm nastropowa z rastrem aluminiowym parabolicznym,Ra>90,temp.barwowa2800-3000K IP20

Naświetlacz LED 100W 10000lm z szyją zabezpieczoną siatką ochronną

Gniazdo wtyczkowe podwójne szczelne 10A / 230V IP44

Gniazdo wtyczkowe podwójne 10A / 230V IP44

Gniazdo wtyczkowe podwójne 10A /Z

Gniazdo wtyczkowe podwójne 10A /Z 230V p/t

Gniazdo wtyczkowe 10A /Z 230V p/t mocowane na ścianie pod stropem

Gniazdo wtyczkowe 10A /Z 230V p/t dla zasilania projektora

Wyłącznik 1-biegunowy p/t

Wyłącznik 1-biegunowy szczelny p/t

Projektowana rozdzielnica el.

Istniejąca rozdzielnica el.

Symbol rozdzielnicy

Numer obwodu oświetleniowego

Numer obwodu gniazd wtyczek.

Numer obwodu gniazd wtyczek, zasil. kompl.

Oprawa osw. awaryjnego LED

Oprawa osw. kierunkowego LED jednostronna

Oprawa osw. kierunkowego LED dwustronna

Oprawa osw. kierunkowego LED 2 piktogramem "wyjście ewakuacyjne"

Wyłącznik 1-biegunowy p/t podświetlenia tablicy