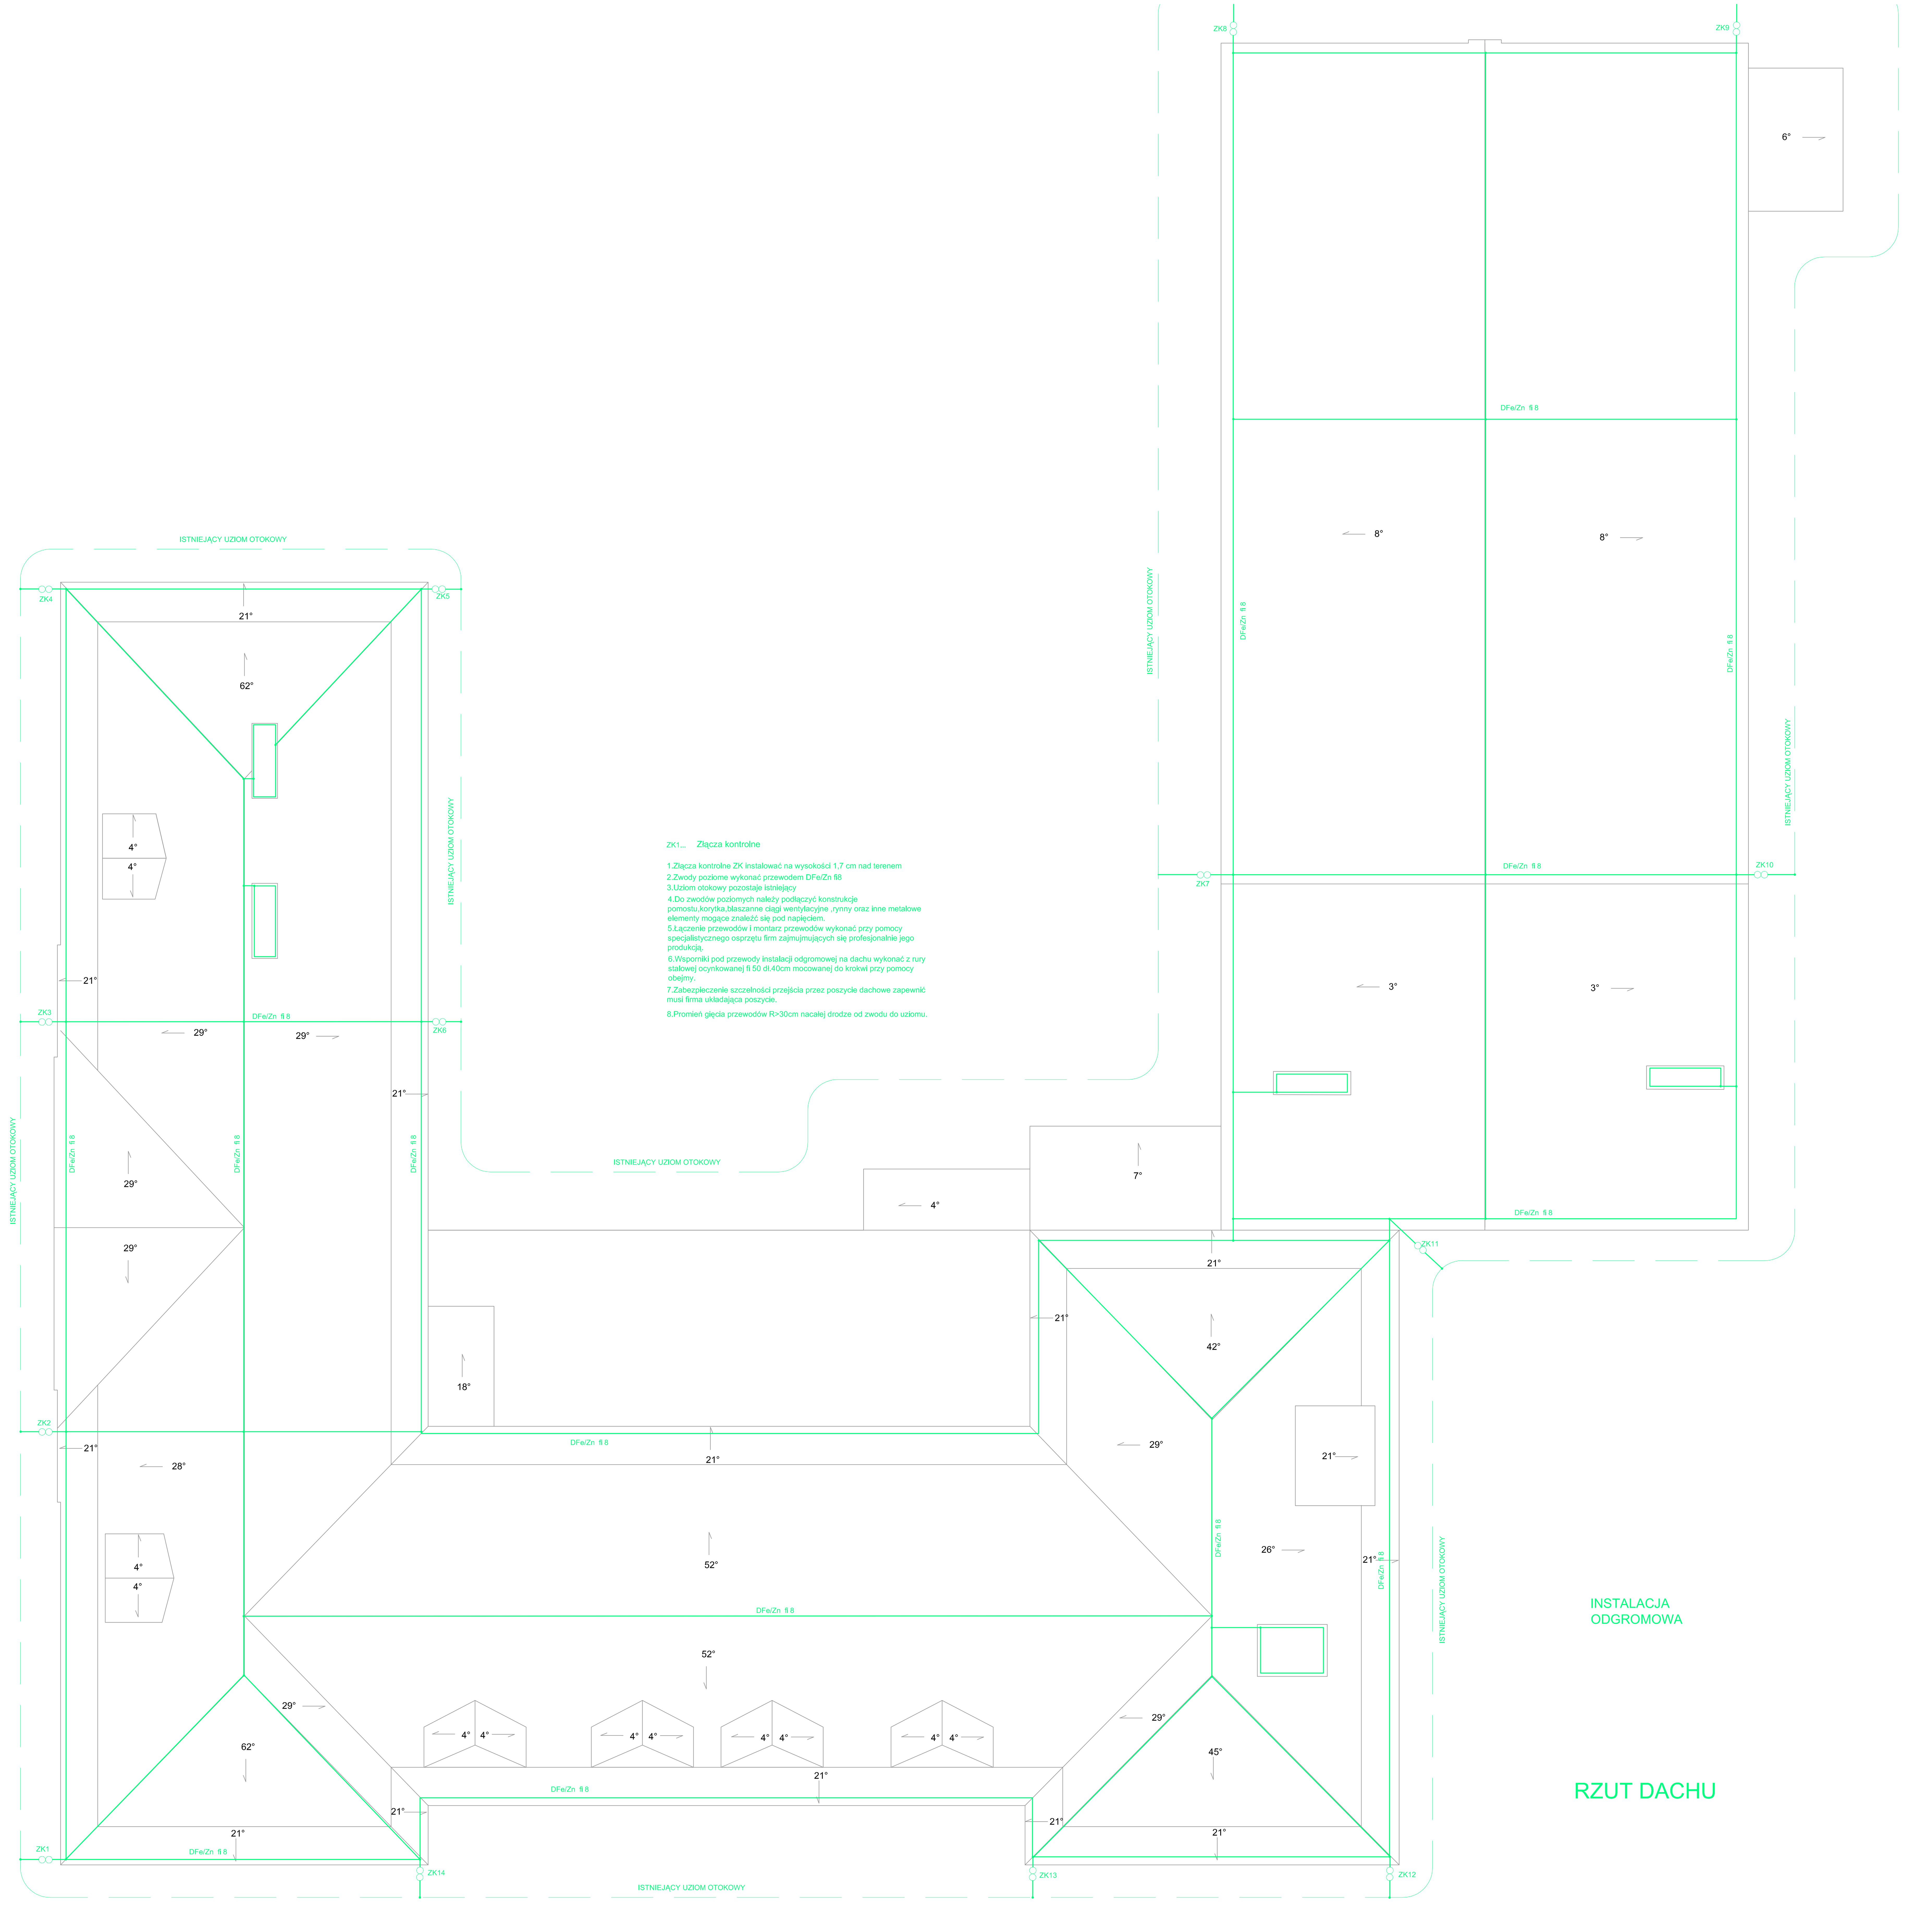

ZK1... Złącza kontrolne

1.Złącza kontrolne ZK instalować na wysokości 1,7 cm nad terenem
2.Zwody poziome wykonać przewodem DFe/Zn fi8
3.Uziom otokowy pozostaje istniejący
4.Do zwodów poziomych należy podłączyć konstrukcje pomostu,korytka,blaszanne ciągi wentylacyjne ,rynny oraz inne metalowe elementy mogące znaleźć się pod napięciem.
5.Łączenie przewodów i montarz przewodów wykonać przy pomocy specjalistycznego osprzętu firm zajmujących się profesjonalnie jego produkcją.
6.Wsporniki pod przewody instalacji odgromowej na dachu wykonać z rury stalowej ocynkowanej fi 50 dł.40cm mocowanej do krokwi przy pomocy obejmy.
7.Zabezpieczenie szczelności przejścia przez poszycie dachowe zapewnić musi firma układająca poszycie.
8.Promień gięcia przewodów R>30cm nacałej drodze od zwodu do uziomu.

INSTALACJA
ODGROMOWA

RZUT DACHU

JEDNOSTKA PROJEKTOWA: KELVIN	PRZEDSIĘBIORSTWO INŻYNIERYJNE KELVIN SP.Z O.O. 85-303 Bydgoszcz ul. Piękna 13
NAZWA I ADRES OBIEKTU BUDOWLANEGO:	Budynki Zespołu Szkół w Lubrańcu, ul. Brzeska 51, 87 - 890 Lubraniec
INWESTOR:	Powiat Włocławski, ul. Cyganka 28, 87 - 800 Włocławek
OPRACOWANIE:	PROJEKT WYKONAWCZY BRANŻA INSTALACJE ELEKTRYCZNE
RYSUNEK:	NR RYSUNKU: / SKALA:
PROJEKTOWAŁ: inż. Tadeusz AMBROZIAK	NR UPRAWNIEŃ: 7210/256/76 / DATA I PODPIS: XXX
SPRAWDZIŁ: inż. Roman KWIATEK	NR UPRAWNIEŃ: WBPP-NB-7210/6/82 / DATA I PODPIS: XXX
NAZWA RYSUNKU: RZUT DACHU	SKALA: 1:100 / Nr: 1.1