
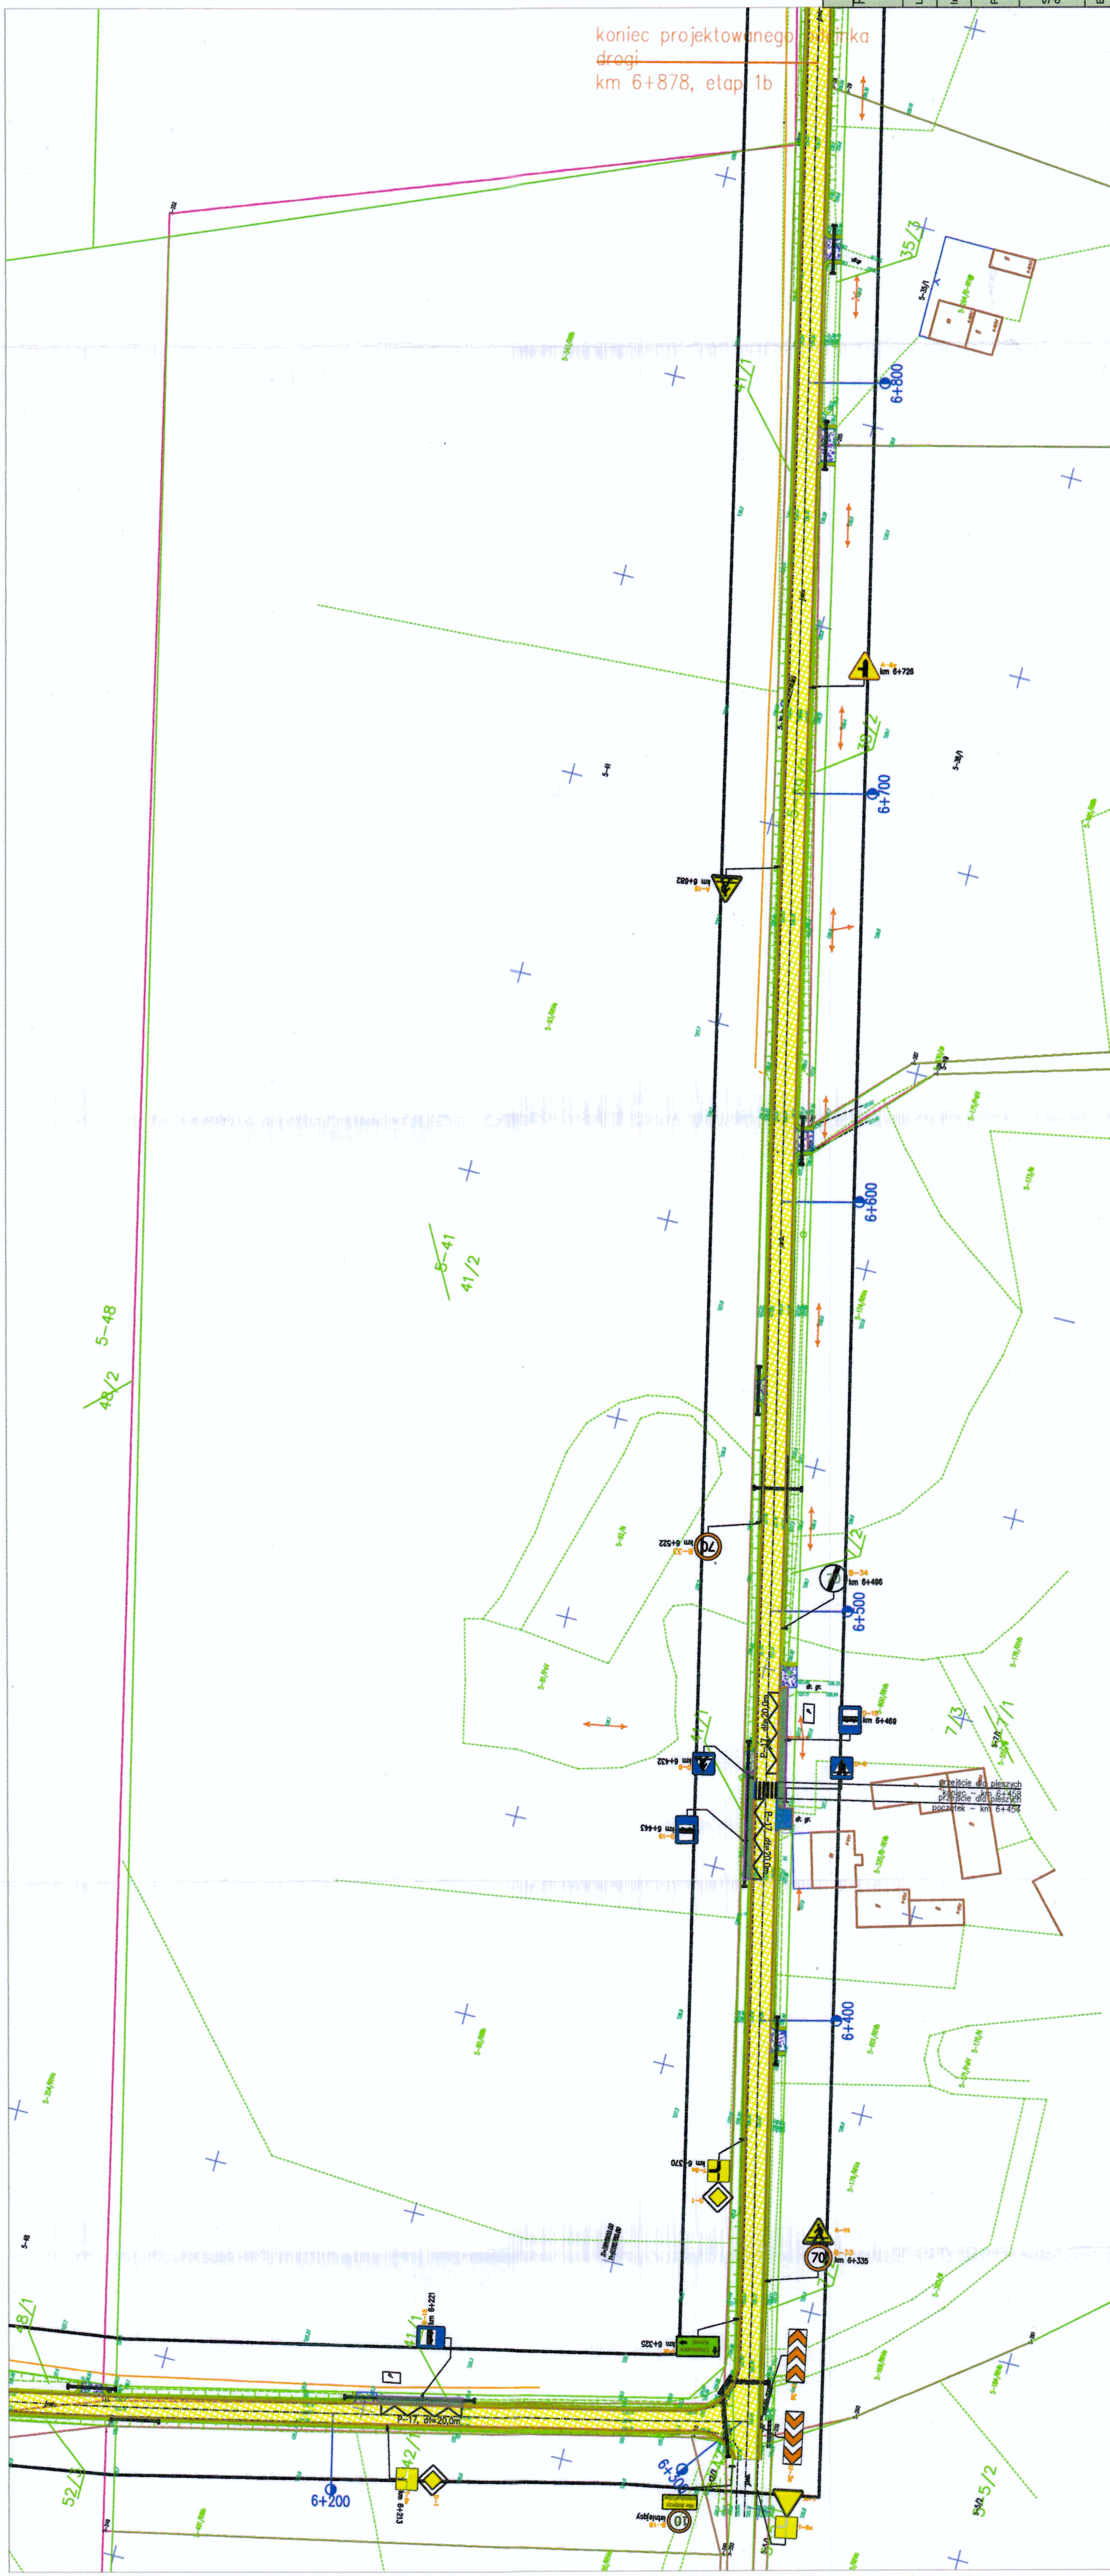


LEGENDA:

- oś drogi
- granicę działek
- krawężnik 15x30
- krawężnik 15x30
- krawężnik 15x30
- obrzeże 8x30
- bariery drogowe sprężyste
- ściek prefabrykowany
- nawierzchnia jezdni
- peron, kostka betonowa gr. 6 cm
- zjazd, kostka betonowa gr. 8 cm
- zjazd o nawierzchni bitumicznej
- pobocza utwardzone

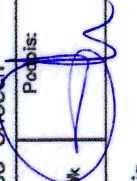

Projektowanie, nadzory techniczne ul. Szkolna 11, 87-840 Lubień Kujawski			
Lokalizacja:	Droga powiatowa nr 2920C Kowal – Dobrzelewie – Baruchowo od km 5+878 do km 6+878		
Inwestor:	Powiatowy Zarząd Dróg we Włocławku z/s w Jarantowicach, 87-850 Chełdź		
Projektant:	Jan Szelegowski upr. proj.-bud. MBPP-AN 88386/5/16/80Wk		
Stadium dokumentacji:	Nazwa rysunku: Docelowa organizacja ruchu – wycinek z zatwierdzonej organizacji od km 5+878 do km 6+878		
Bransz:	drogowa	skala: 1:1000	Data: 15.02.2017
		Nr projektu:	22