


--- oś drogi  
 — granice działek  
 — krawężń. jezdni  
 — krawężnik 15x30  
 — krawężnik wtopiony 15x22  
 — obrzeże 8x30  
 ● bariery drogowe sprężyste  
 — sieć prefabrykowany  
 [ ] nawierzchnia jezdni  
 [ ] peron, kostka betonowa gr. 6 cm  
 [ ] zjazd, kostka betonowa gr. 8 cm  
 [ ] zjazdy o nawierzchni bitumicznej  
 [ ] pobocza utwardzone

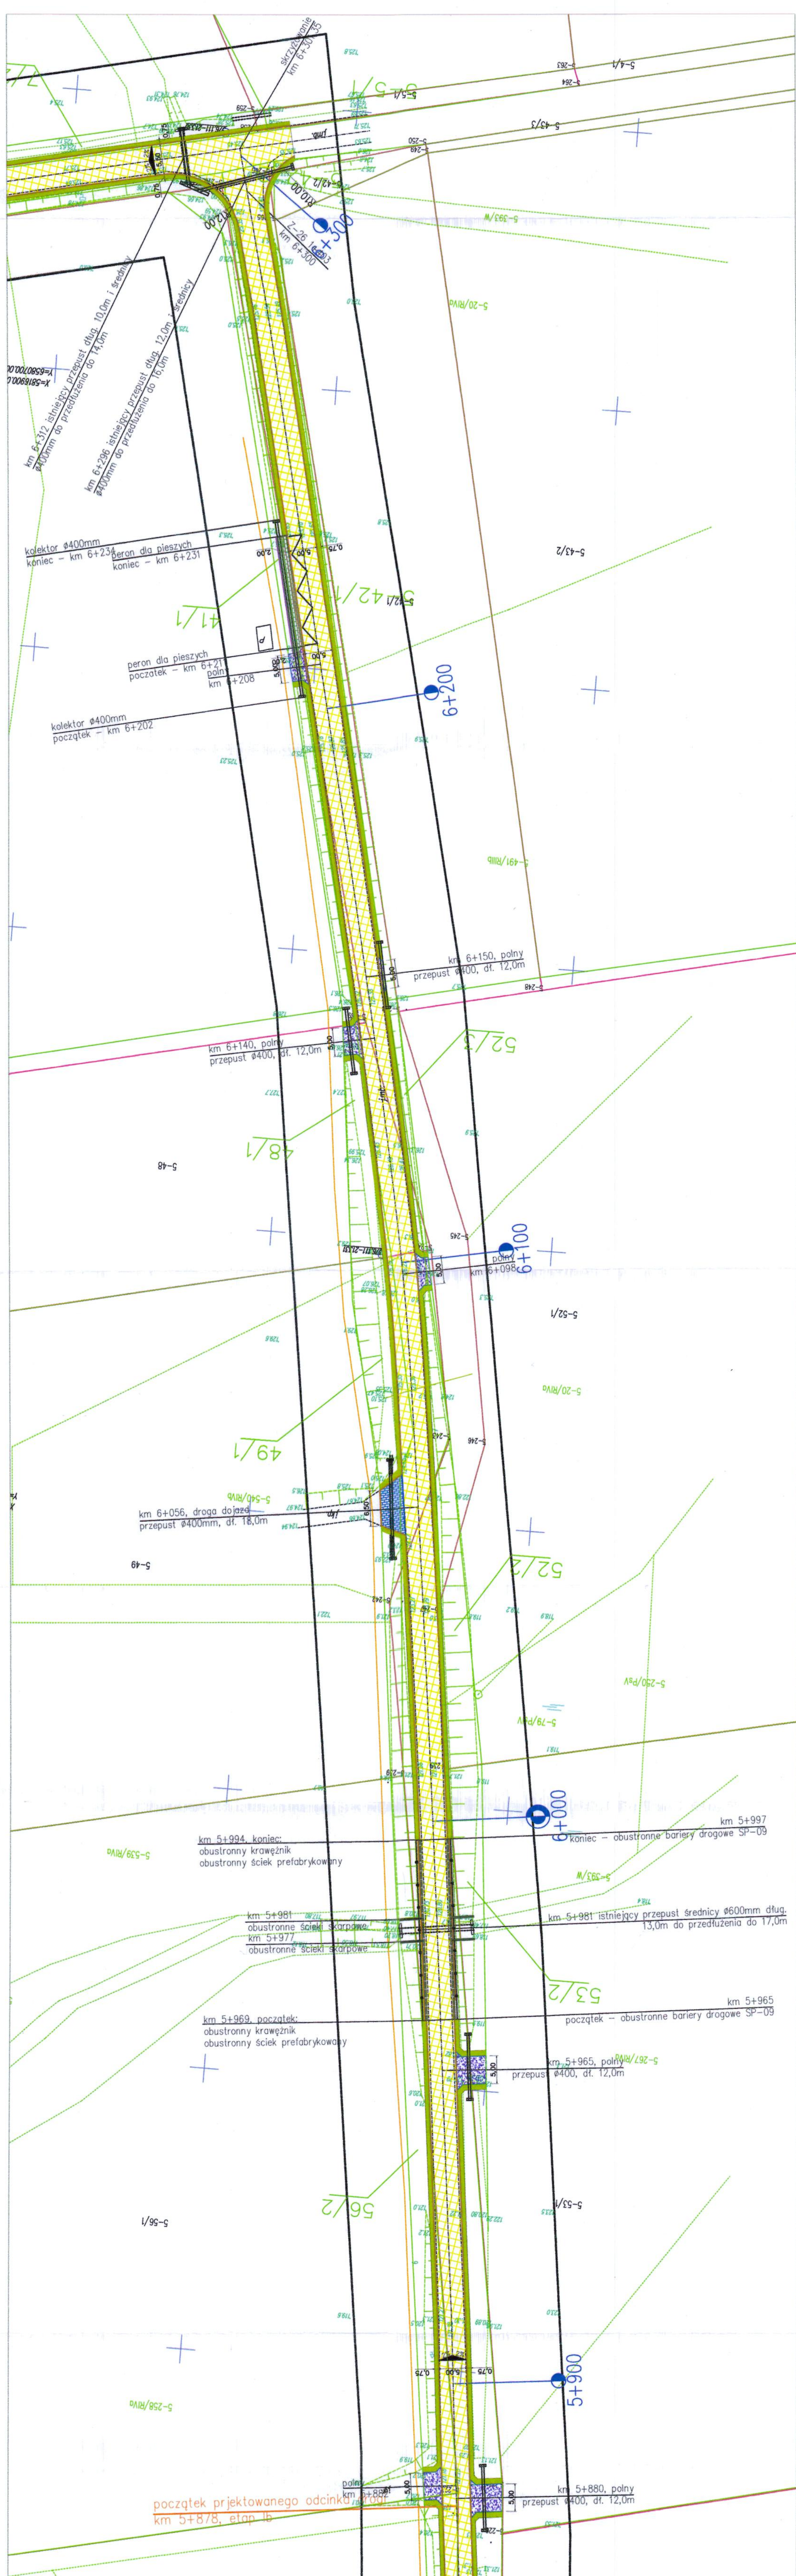

Projektowania, nadzory techniczne ul. Stokłoka 11, 87-840 Lubiel kulturalni					
zobudowa drogi powiatowej nr 2920C Kawał – Dobrzezewice – Baruchowo od km 4+837 do km 9+984, etap I b od km 5+878 do km 6+878					
Droga powiatowa nr 2920C Kawał – Dobrzezewice – Baruchowo od km 5+878 do km 6+878					
Powiatowy Zarząd Dróg we Włodowku z/s w Jarantowcach, 87-850 Choczeń					
inwestor:					
projektant:					
audium i dokumentacja:					
autor:					
upr. proj. – bud. MBP – AN 88398/z/16/ROWA					
projekt budowlany [nazwa zagospodarowania terenu]					
drogowa					
skala:					
1:500					
Data:					
15.02.2017					
Nr rysunku:					
11					