








rysunek nr 2-4

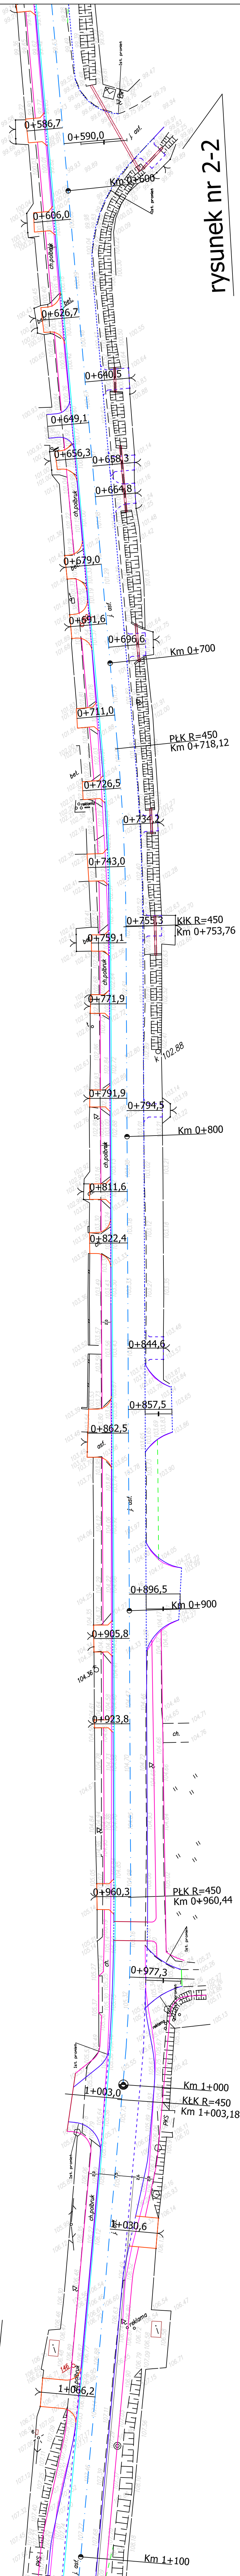

rysunek nr 2-2

Adres: 87-800 Włocławek, ul. Toruńska 53b m.15 tel.komp. 027 342 675 tel 027 41 10239	Logo: <b>MOTYLEBS</b> KONSTRUKCJA I PROJEKTOWANIE	Projektant: mgr inż. Piotr Przybylski inżynier budownictwa	Profilant: mgr inż. Maciej Zarywczak	Data: Listopad 2007 r.	Skala: 1:500	Forma: Drogowa	Strona: 2 z 3
Localizacja: Województwo Kujawsko Pomorskie, powiat Włocławski gmina Fabianki, M. Specjal Góry	Investor: Powiatowy Zarząd Dróg we Włocławku z/s w Jarantowicach 87-850 Chocent	Nazwa inwestycji: Przebudowa drogi powiatowej nr 2904 C Szczepan Góry - Włocławek od km 0+000 do km 1+997,48	Projekt: Projekt Budowlany				
Plan sytuacyjny - wysokościowy							

-  Os. jezdni
-  Krawężnik drogowy wystający
-  Krawężnik drogowy wtopiony
-  Obrzeże
-  Krawęż. jezdnii
-  Umocnienie rowu