


# LEGENDA

- niweleta projektowana
- - - styczne
- nawierzchnia istniejąca
- niweleta prawego rowu
- niweleta lewego rowu
- <104,88> rzędne wierzchołków łuków pionowych
- warstwa betonu asfaltowego
- ▽ ▲ zjazdy prawostronny / lewostronny

Projekt jest chroniony Prawem Autorskim (Dz. U. 94.24.83). Wszystkie informacje zawarte w tym projekcie (rysunki i opis) stanowią własność intelektualną firmy "eMWU KAROLAK" i nie wolno ich użyć ponownie i reprodukowac bez zgody wyżej wymienionej firmy.

 BUDOWNICTWO PROJEKTOWANIE	003	
	002	
	001	Projekt budowlany
Nr wydania: 1		Temat: 29.07.2013 r.
Pracownia projektowa:		Data:
eMWU KAROLAK		
63-400 Ostrów Wlkp, ul. J. III Sobieskiego 9		


Klient:	Powiatowy Zarząd Dróg we Włocławku Jarantowice 5, 87-850 Chocel
Projekt:	Przebudowa drogi powiatowej nr 2931C Izbica Kujawska - Boniewo - Borzymie od km 9+615 do km 19+000.
Faza/Temat:	Profil podłużny

IMIĘ I NAZWISKO PROJEKTANTA:	UPRAWNIENIA:	PODPIS:
mgr inż. Kamil Koziołek		
mgr inż. Dariusz Płóciennik		
inż. Daniel Piłta		
tech. Piotr Wawrzycki		
Główny projektant:		
mgr inż. Mirosław Karolak	WKP/0100/POOD/09	
Sprawdzający:		

Sporządzono w oparciu o : ALLPLAN FT v2006		
Brana:	DROGOWA	Nr Projektu: 338
Data:	Lipiec 2013	Nr rysunku: 010-D
Skala:	1: 100 / 1: 1000	

w/s = 297,0 / 1050,0 (0,3m2)

Allplan 2006

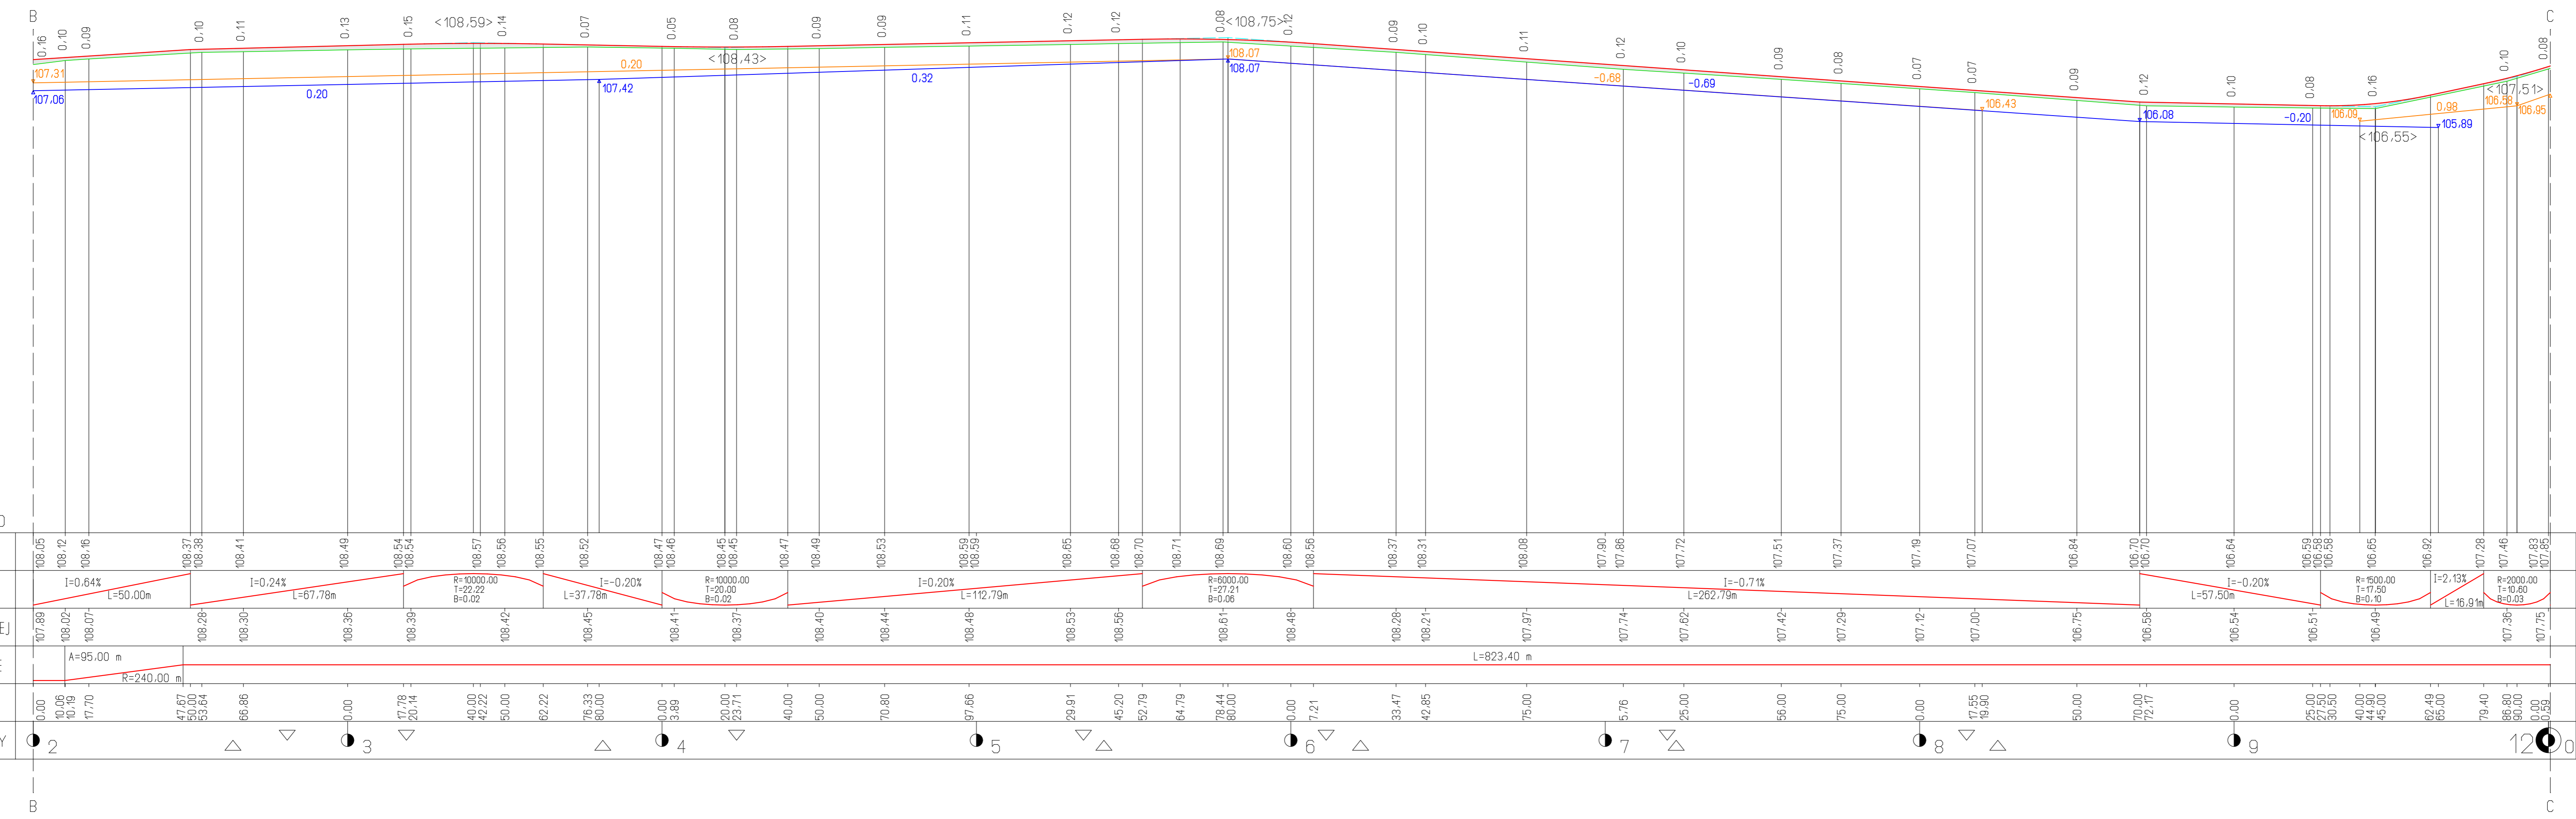

Skala pionowa 1:100  
Skala pozioma 1:1000  
PP=93.00