

LEGENDA

- niweleta projektowana
- - - styczna
- nawierzchnia istniejąca
- niweleta prawego rowu
- niweleta lewego rowu
- <104,88> rzędne wierzchołków łuków pionowych
- warstwa betonu asfaltowego
- ▽ ▲ zjazdy prawostronny / lewostronny


Projekt jest chroniony Prawem Autorskim (Dz. U. 94,24,83). Wszystkie informacje zawarte w tym projekcie (rysunki i opis) stanowią własność intelektualną firmy "eMWU KAROLAK" i nie wolno ich użyć ponownie i reprodukowac bez zgody wyżej wymienionej firmy.

eMWU KAROLAK BUDOWNICTWO PROJEKTOWANIE	003	
	002	
Nr wydania:	001	Projekt budowlany
Temat:	Przebudowa drogi powiatowej nr 2931C Izbica Kujawska - Boniewo - Borzymie od km 9+615 do km 19+000.	
Pracownia projektowa:	eMWU KAROLAK 63-400 Ostrów Wlkp, ul. J. III Sobieskiego 9	

Klient:	Powiatowy Zarząd Dróg we Włocławku Jarantowice 5, 87-850 Chocień
Projekt:	Przebudowa drogi powiatowej nr 2931C Izbica Kujawska - Boniewo - Borzymie od km 9+615 do km 19+000.
Faza/Temat:	Profil podłużny

IMIĘ I NAZWISKO PROJEKTANTA:	UPRAWNIENIA:	PODPIS:
mgr inż. Kamil Koziołek		
mgr inż. Dariusz Płóciennik		
inż. Daniel Piłta		
tech. Piotr Wawrzycki		
Główny projektant:		
mgr inż. Mirosław Karolak	WKP/0100/POOD/09	
Sprawdzający:		

Sporządzono w oparciu o: ALLPLAN FT v2006		
Branża:	DROGOWA	Nr Projektu: 338
Data:	Lipiec 2013	Nr rysunku: 012-D
Skala:	1:100 / 1:1000	

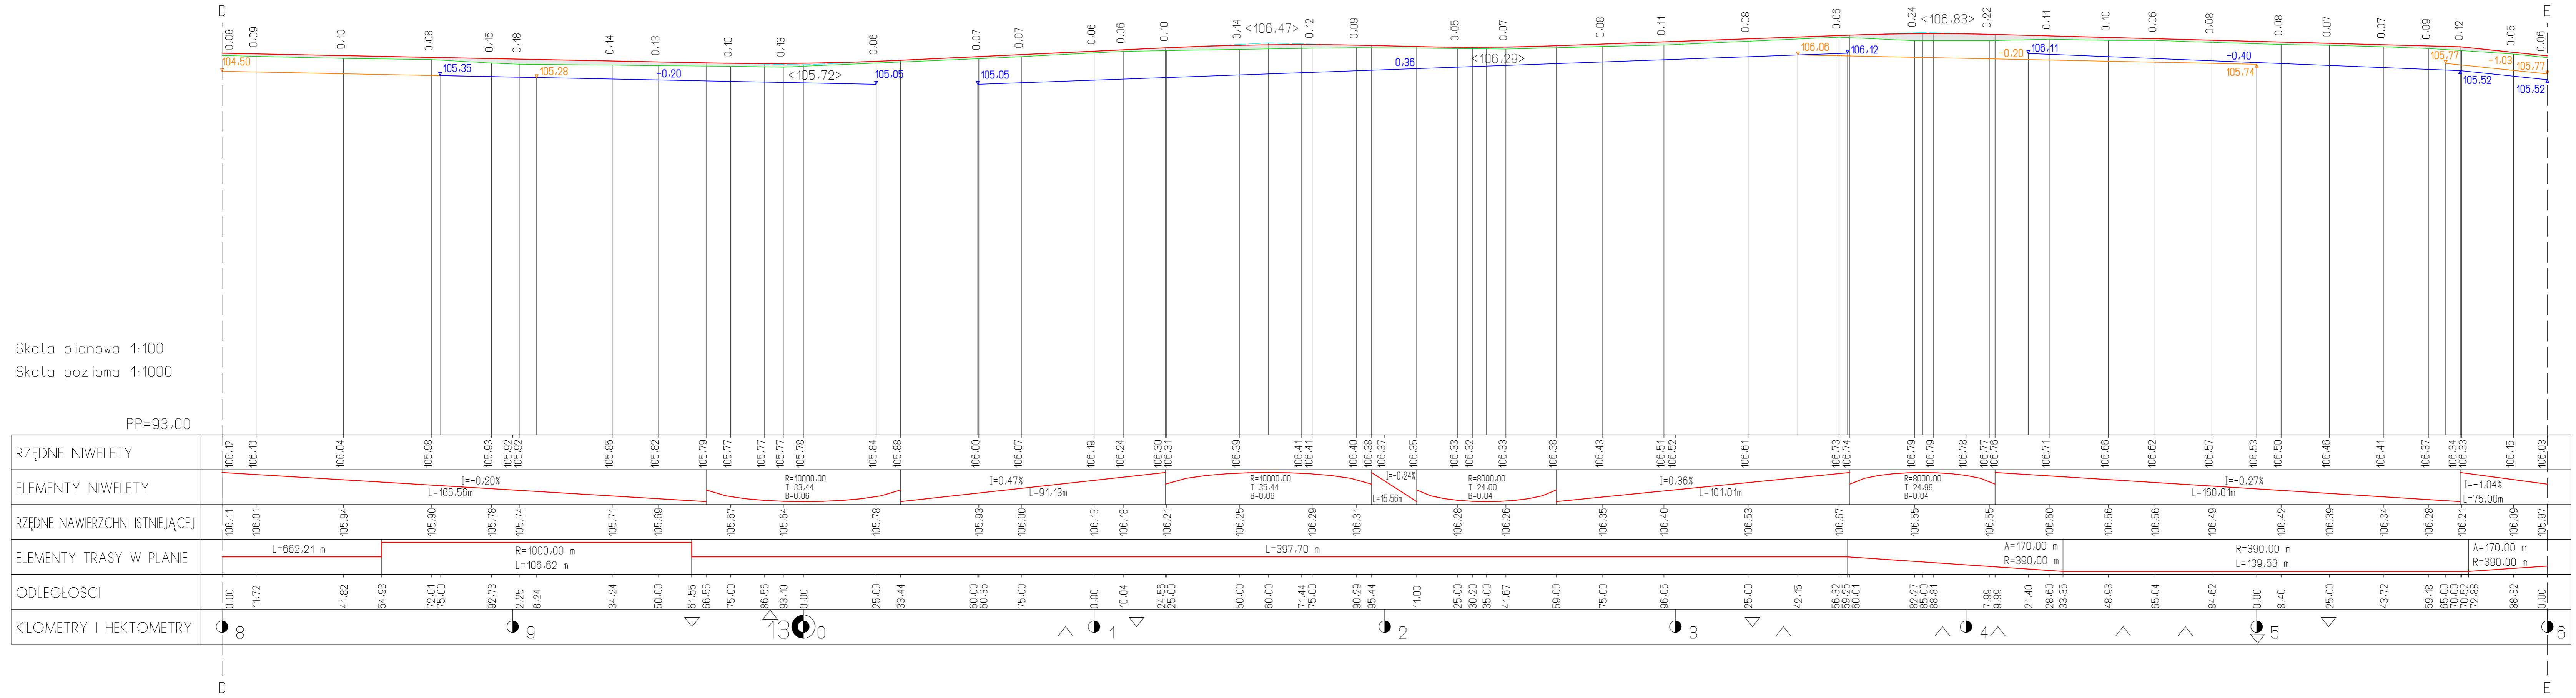

w/s = 297,0 / 1050,0 (0,3m2)

Allplan 2006