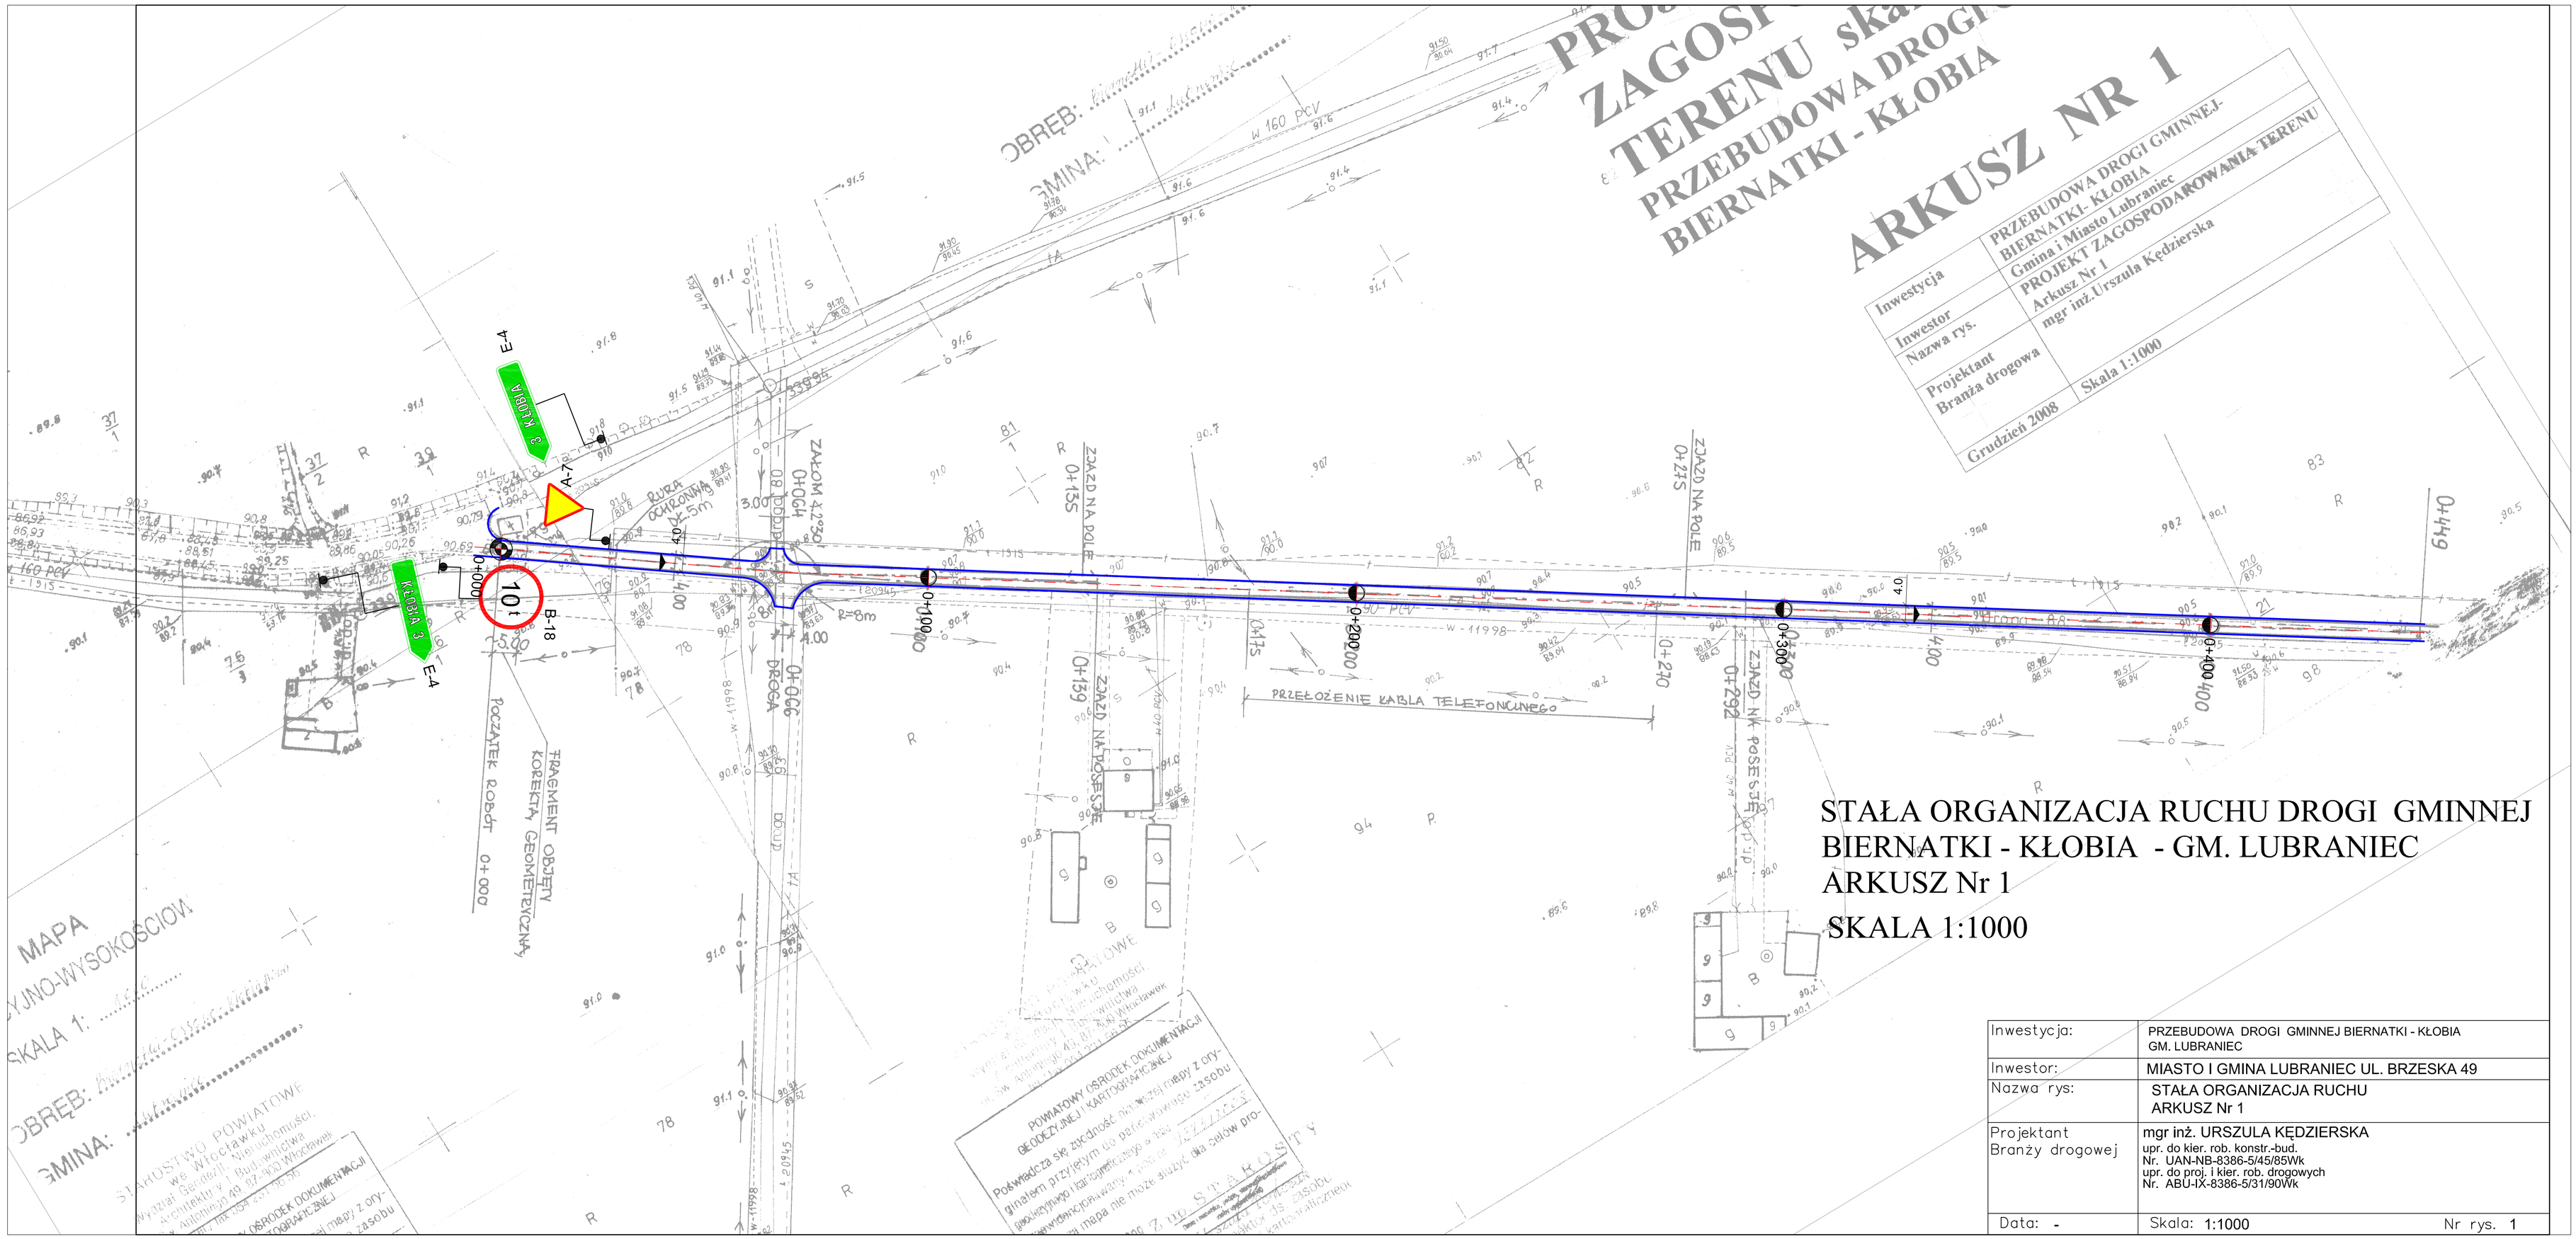

Inwestycja:	PRZEBUDOWA DROGI GMINNEJ BIERNATKI - KŁOBIA GM. LUBRANIEC
Inwestor:	MIASTO I GMINA LUBRANIEC UL. BRZESKA 49
Nazwa rys:	STAŁA ORGANIZACJA RUCHU ARKUSZ Nr 1
Projektant Branży drogowej	mgr inż. URSZULA KĘDZIERSKA upr. do kier. rob. konstr.-bud. Nr. UAN-NB-8386-5/45/85Wk upr. do proj. i kier. rob. drogowych Nr. ABU-IX-8386-5/31/90Wk
Data: -	Skala: 1:1000 Nr rys. 1