


Gm. Lubraniec woj. wrocławskie

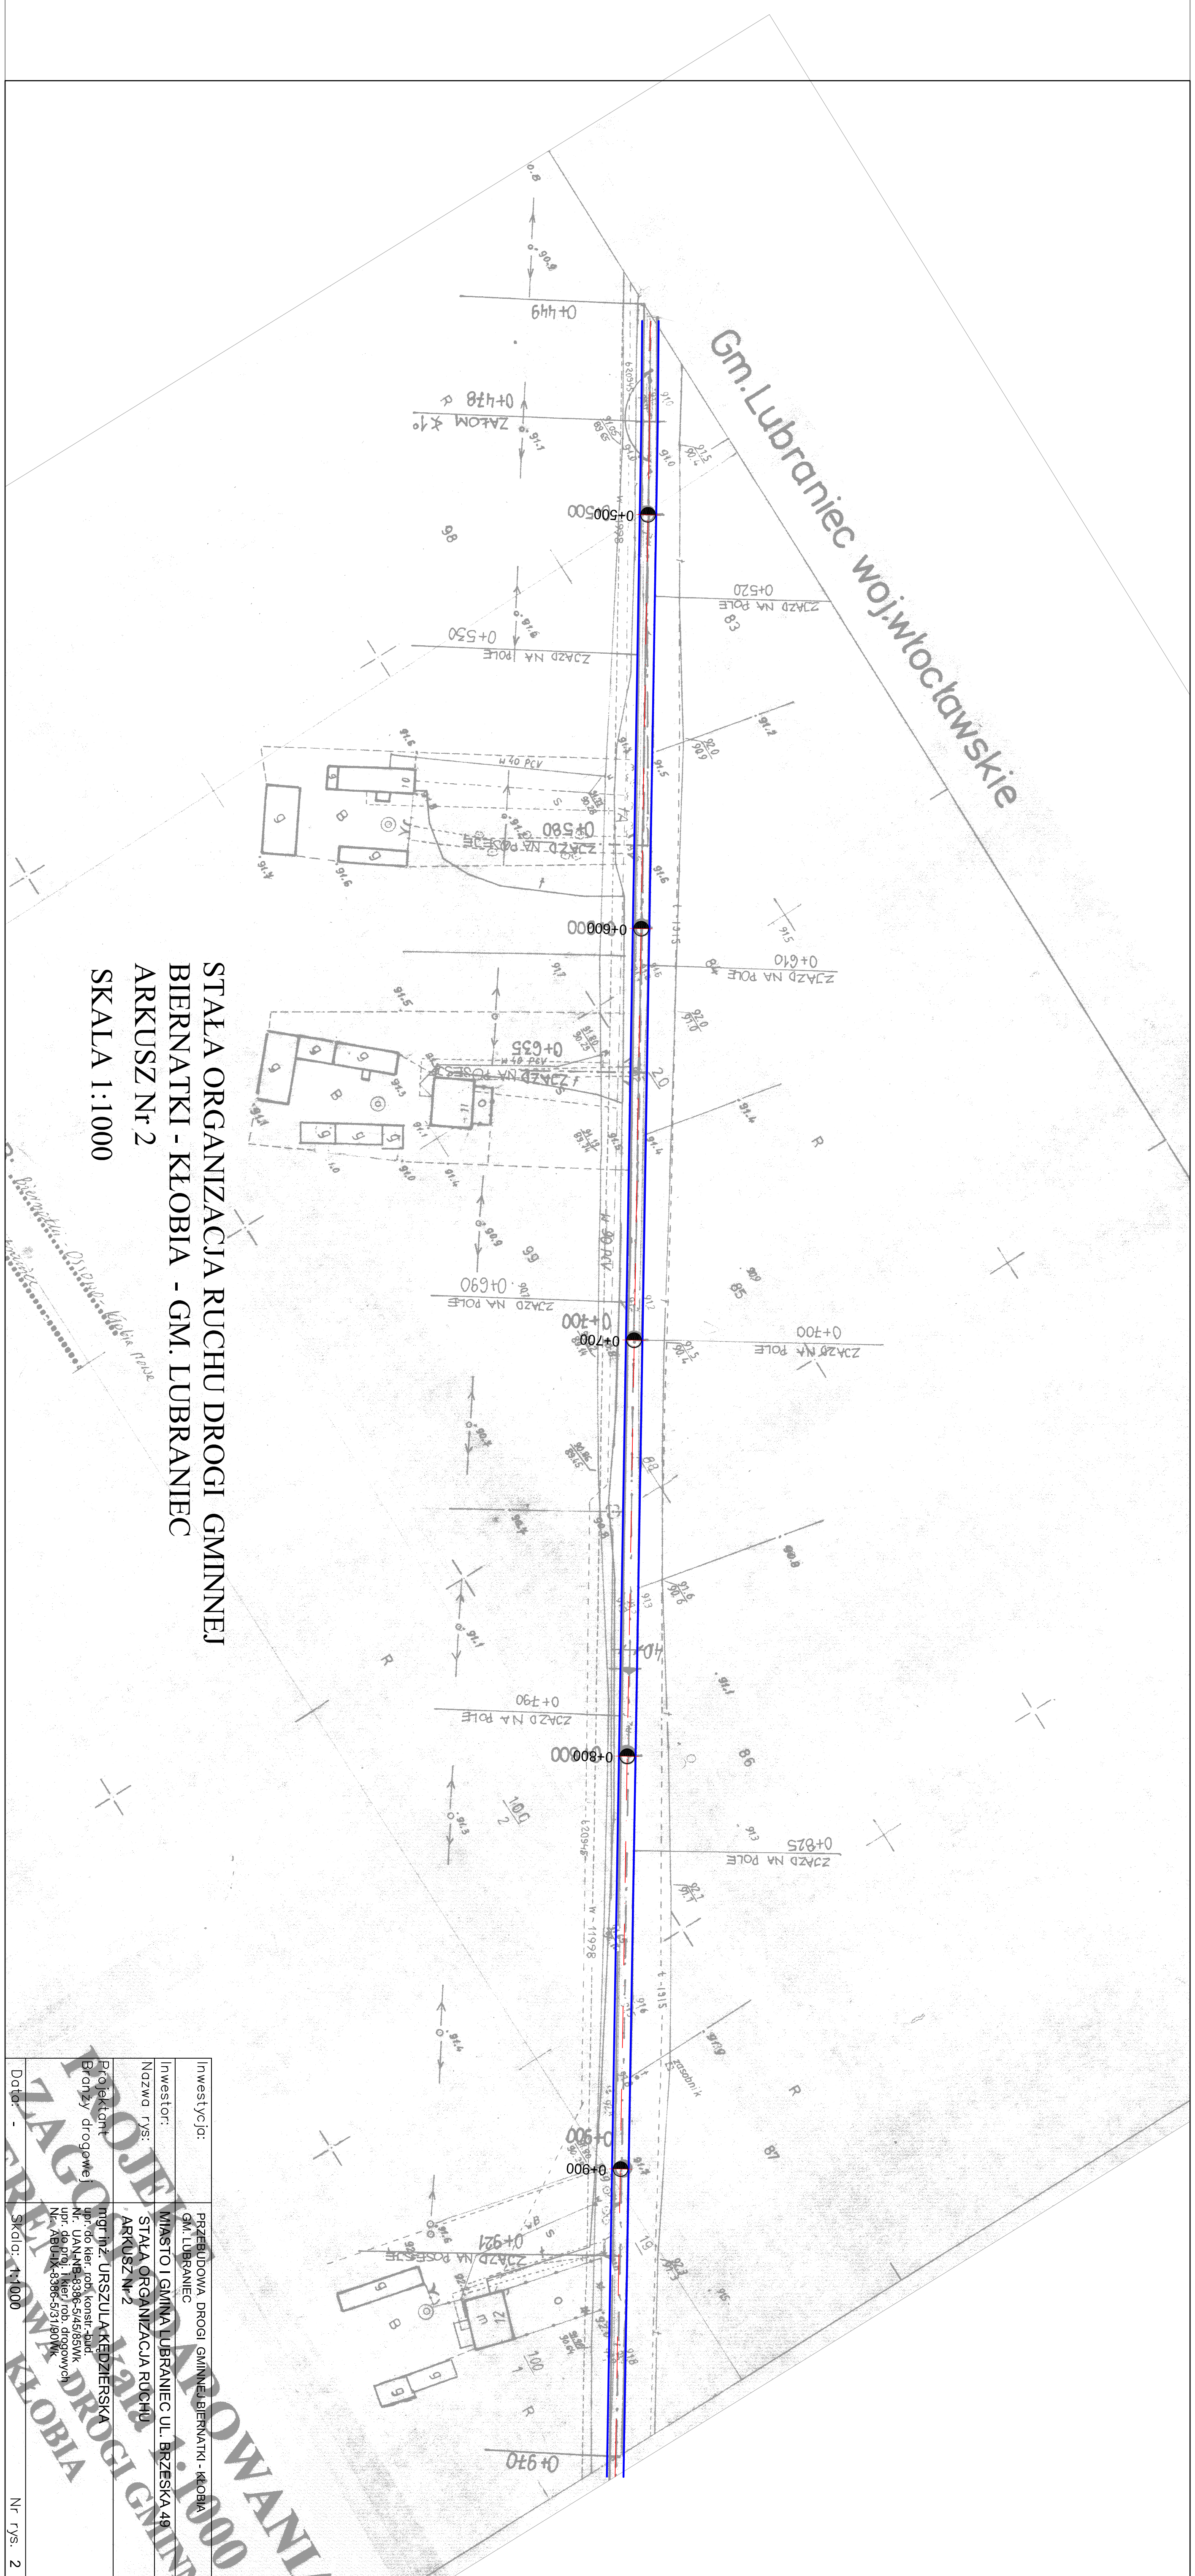

STAŁA ORGANIZACJA RUCHU DROGI GMINNEJ
BIERNATKI - KŁOBIA - GM. LUBRANIEC
ARKUSZ Nr 2
SKALA 1:1000

Investycja:	PRZEBUDOWA DROGI GMINNEJ BIERNATKI - KŁOBIA GM. LUBRANIEC
Investor:	MIASTO I GMINA LUBRANIEC UL. BRZEJSKA 49
Nazwa rysu:	STAŁA ORGANIZACJA RUCHU ARKUSZ Nr 2
Projektant:	mgr inż. URSZULA KEDZIERSKA
Brzozy drogowej:	mgr inż. kier. proj. konstr. i aud. Nr. uprawnień: 3386-5/4585Wk NIP: 6601093386501093Wp NIP: 6601093386501093Wp
Data:	Skala: 1:1000