


STAJA ORGANIZACJA RUCHU DROGI GMINNEJ  
 BIERNATKI - KŁOBIA - GM. LUBRANIEC  
 ARKUSZ Nr 6  
 SKALA 1:1000

Investycja:	PRZEBUDOWA DROGI GMINNEJ BIERNATKI-KŁOBIA GM. LUBRANIEC
Inwestor:	MIASTO I GMINA LUBRANIEC STAJA ORGANIZACJA RUCHU ARKUSZ Nr 6
Projektant:	mgr inż. URSZULA KEDZIERSKA
Projekty (Branży drogowej):	upr. do kier. rob. konstr.-bud. Nr. UAN-NR-8385-5/4/85WIK Nr. AB-UX-8385-5/1/85WK
Data:	
Skala:	1:1000
Nr rys.:	6

AROWANIA  
 a 1:1000  
 GI GMINNEJ

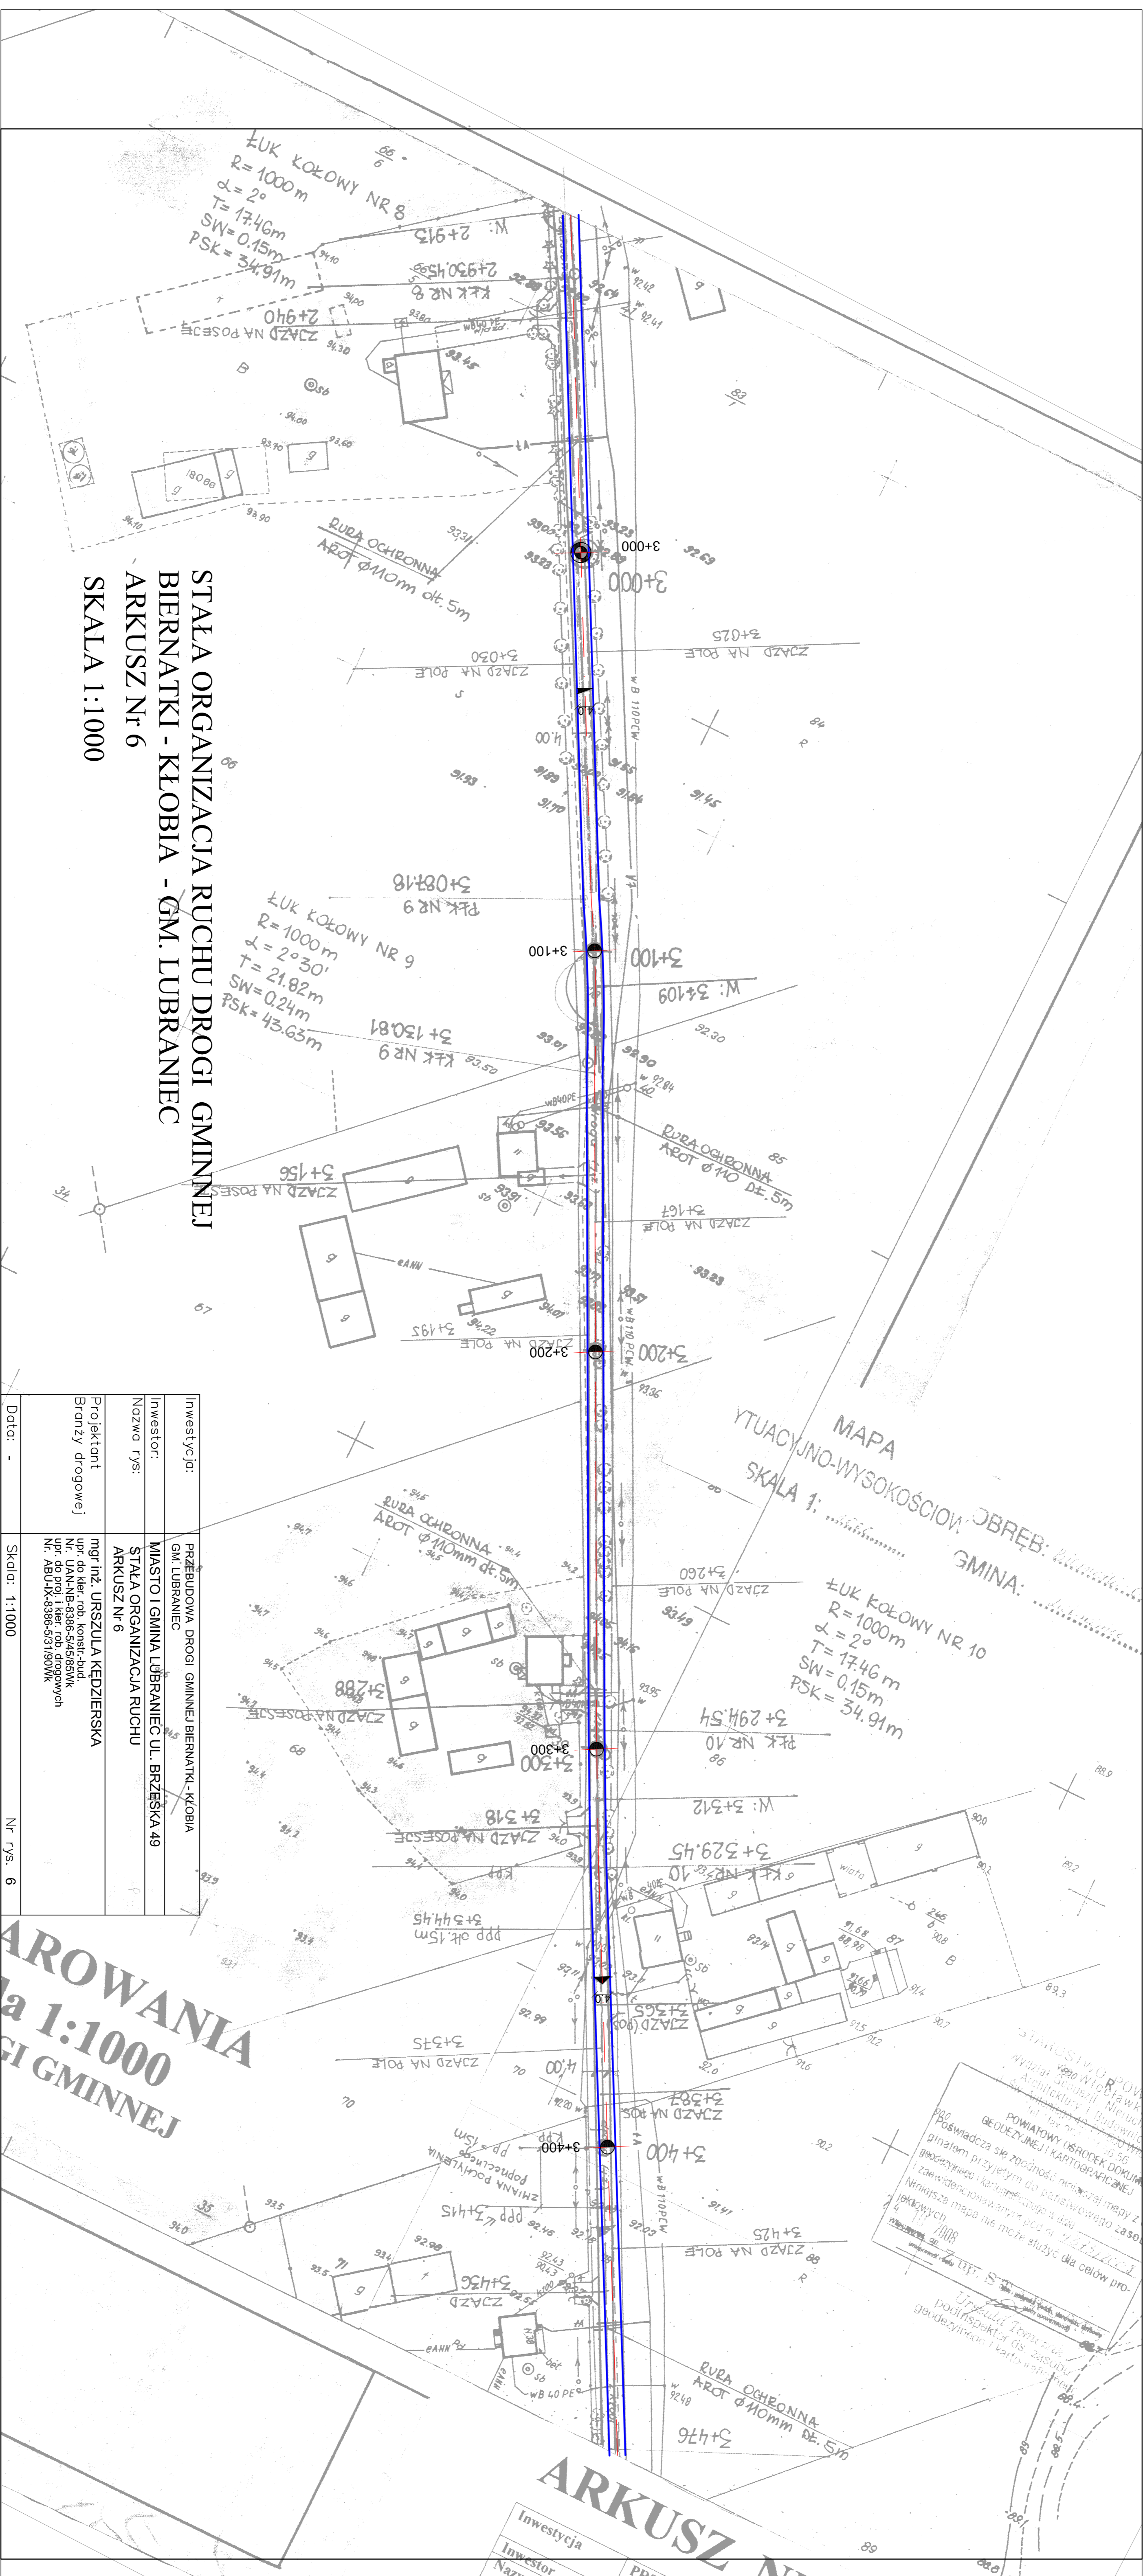

MAPA  
 WYTACZYNO-WYSOKOŚCIOWA  
 SKALA 1:  
 OBREB: ...  
 GMINA: ...

POWIAROWY (SRÓDEK DOKUM  
 GEODEZYJNEJ I KARTOGRAFICZNEJ  
 Powiadcza się zgodności niniejszej mapy z  
 gniałom przyjeżdżym do postawowego czasu  
 gmocezyjnego i kartograficznego  
 Należy za powiawiamy pod nr  
 jnkowych  
 gmocezyjny i kartograficzny

ARKUSZ Nr  
 Inwestycja  
 Inwestor  
 Nazwa