


Początek projektowanego odcinka
km 1+987

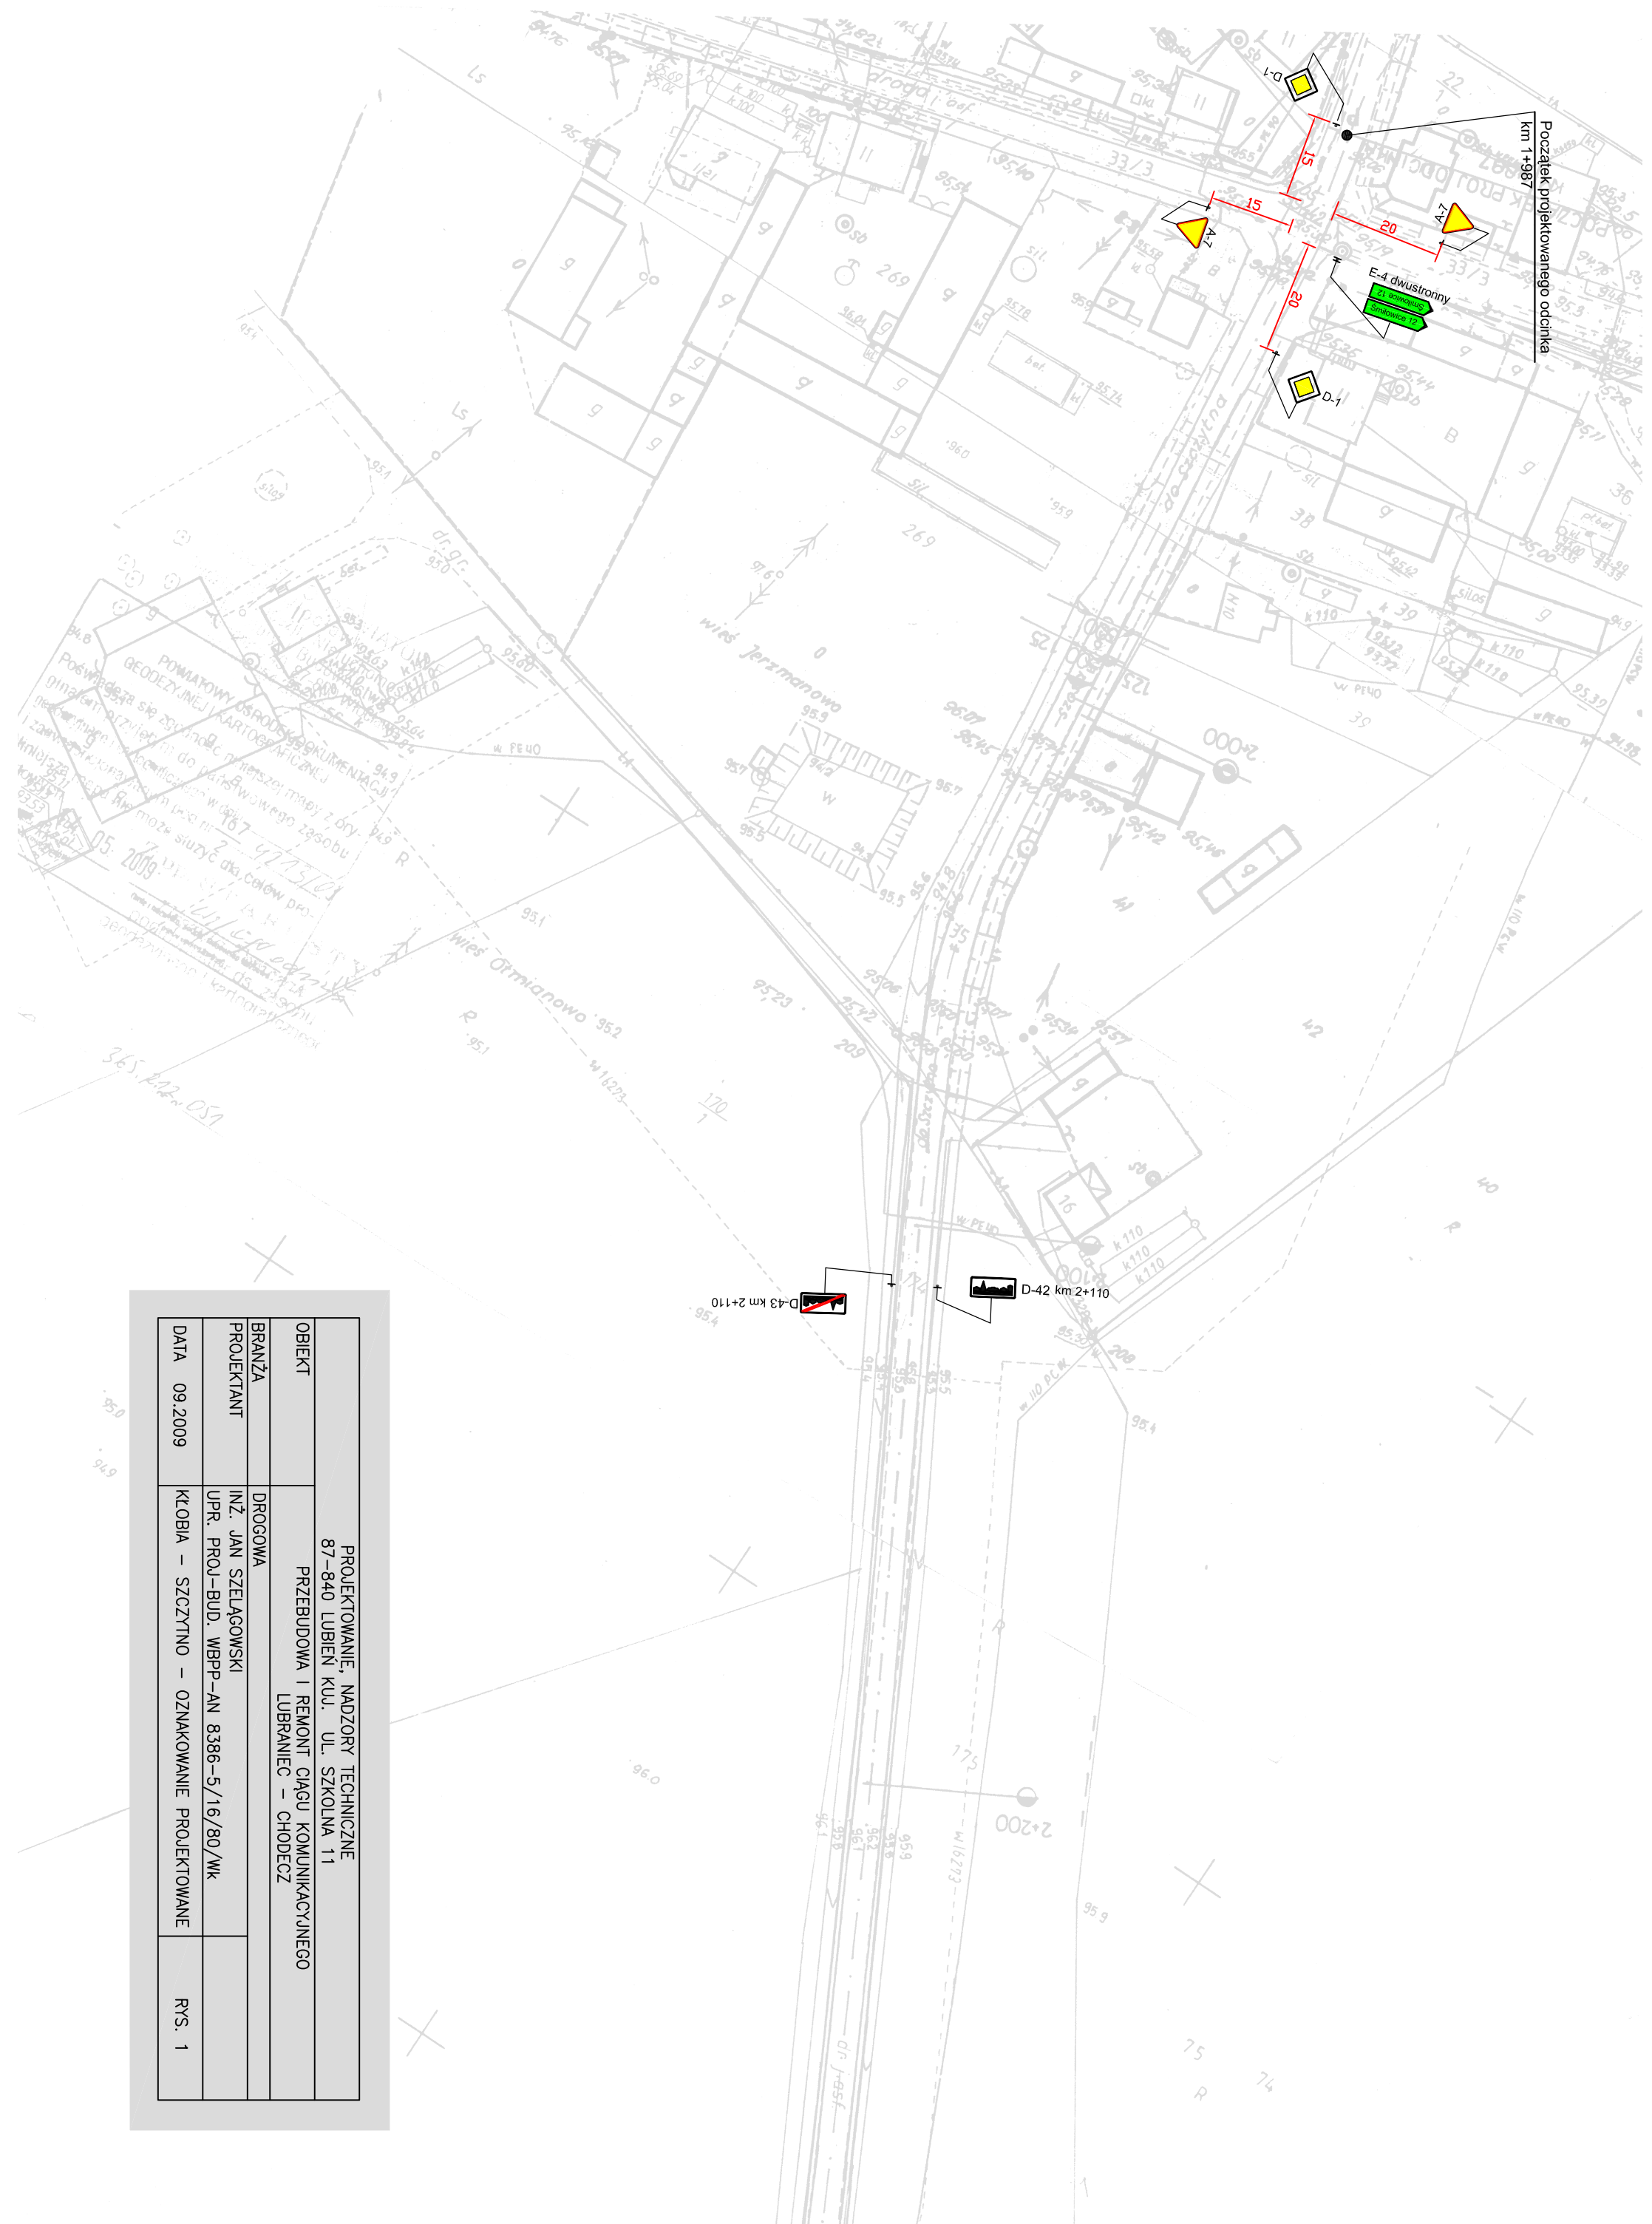

D-42 km 2+110

D-43 km 2+110

PROJEKTOWANIE, NADZORY TECHNICZNE 87-840 LUBIEŃ KUJ. UL. SZKOŁNA 11	
OBIEKT	PRZEBUDOWA I REMONT CIĄGU KOMUNIKACYJNEGO LUBRANIEC - CHODECZ
BRANŻA PROJEKTANT	DRÓGOWA INŻ. JAN SZELĄGOWSKI
DATA	09.2009
UPR. PROJ-BUD. WBPP-AN 8386-5/16/80/WK	KŁOBIĄ - SZCZYTNO - OZNAKOWANIE PROJEKTOWANE
	RYS. 1