


- LEGENDA:**
- oś drogi
 - granice działek
 - krawężnik jezdni
 - krawężnik 15x30
 - krawężnik wtopiony 15x22
 - obrzeże Bx30
 - bariera drogowe sprężyste
 - sociek prefabrykowany
 - nawierzchnia jezdni
 - peron, kostka betonowa gr. 6 cm
 - zjazdy, kostka betonowa gr. 8 cm
 - zjazdy o nawierzchni bitumicznej
 - pobocza utwardzone

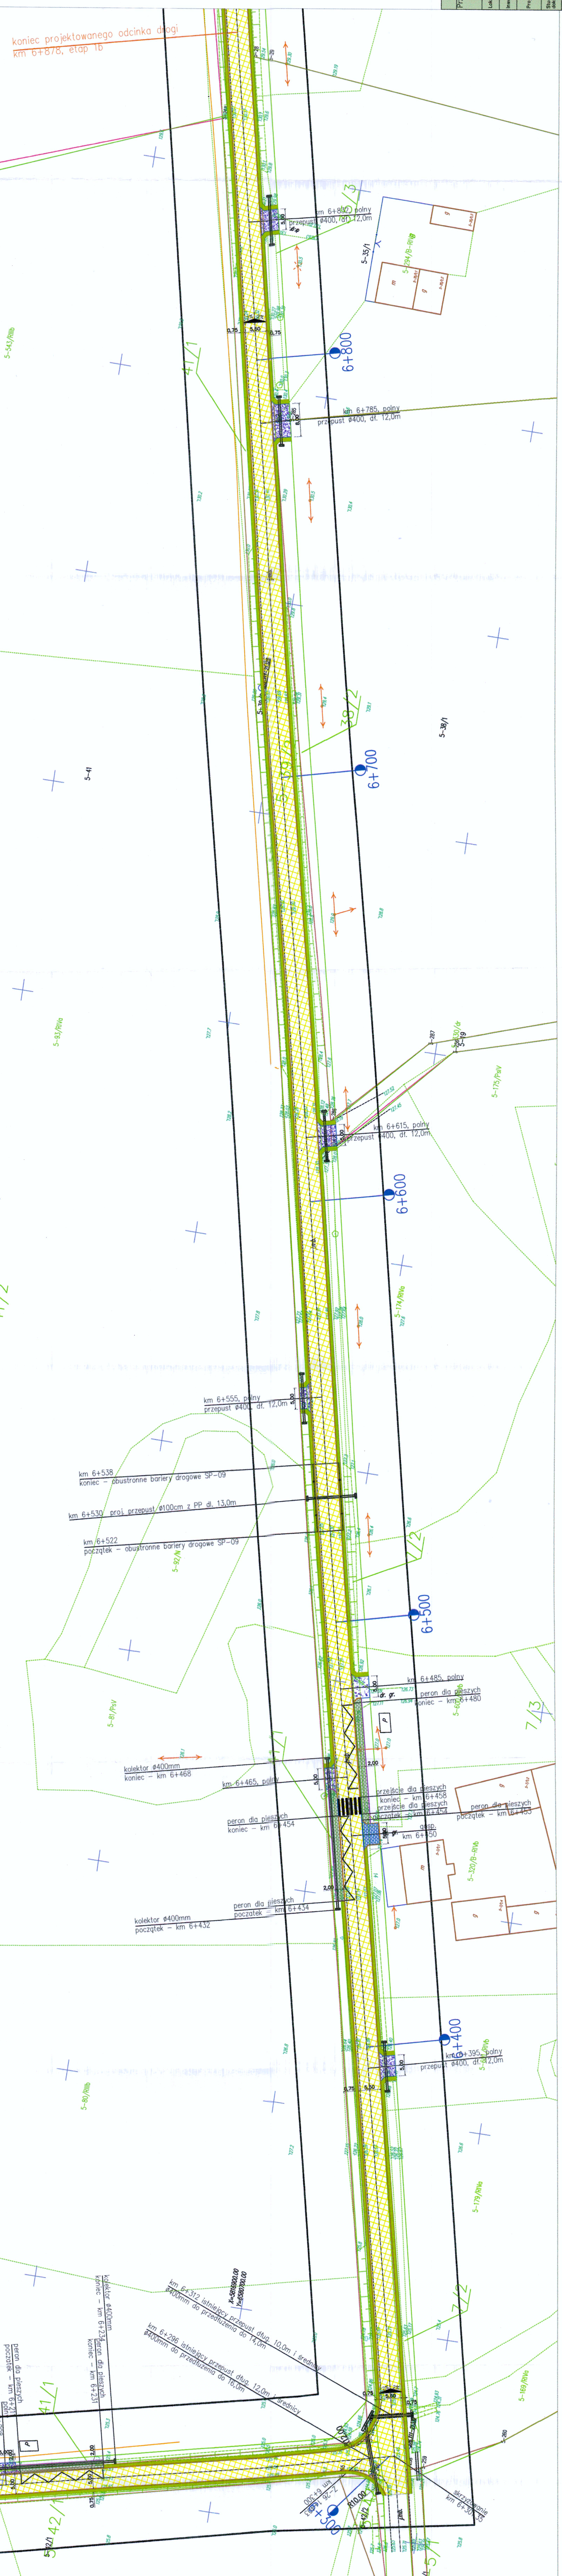

koniec projektowanego odcinka drogi
km 6+878, etap 1b

41/2

41/1

42/1

42/2

7/3

7/2

7/1

Projektant:	Jan Szełęgowski
Investor:	Powiatowy Zarząd Dróg w Włocławku
Adres:	ul. Szkolna 11, 87-840 Lubian Kujawski
Objekt:	Przebudowa drogi powiatowej nr 2920C Kawał - Dobrzelewie
Etap:	etap 1b od km 5+878 do km 6+878
Skala:	1:500
Data:	15.02.2017
Strona:	12