


LEGENDA:

- oś drogi
- granice działek
- krawężel jezdni
- krawężnik 15x30
- krawężnik wtopiony 15x22
- obrzeże 8x30
- bariery drogowe sprężyste
- ściek prefabrykowany
- nawierzchnia jezdni
- peron, kostka betonowa gr. 6 cm
- zjazdy, kostka betonowa gr. 8 cm
- zjazdy o nawierzchni bitumicznej
- pobocza utwardzone

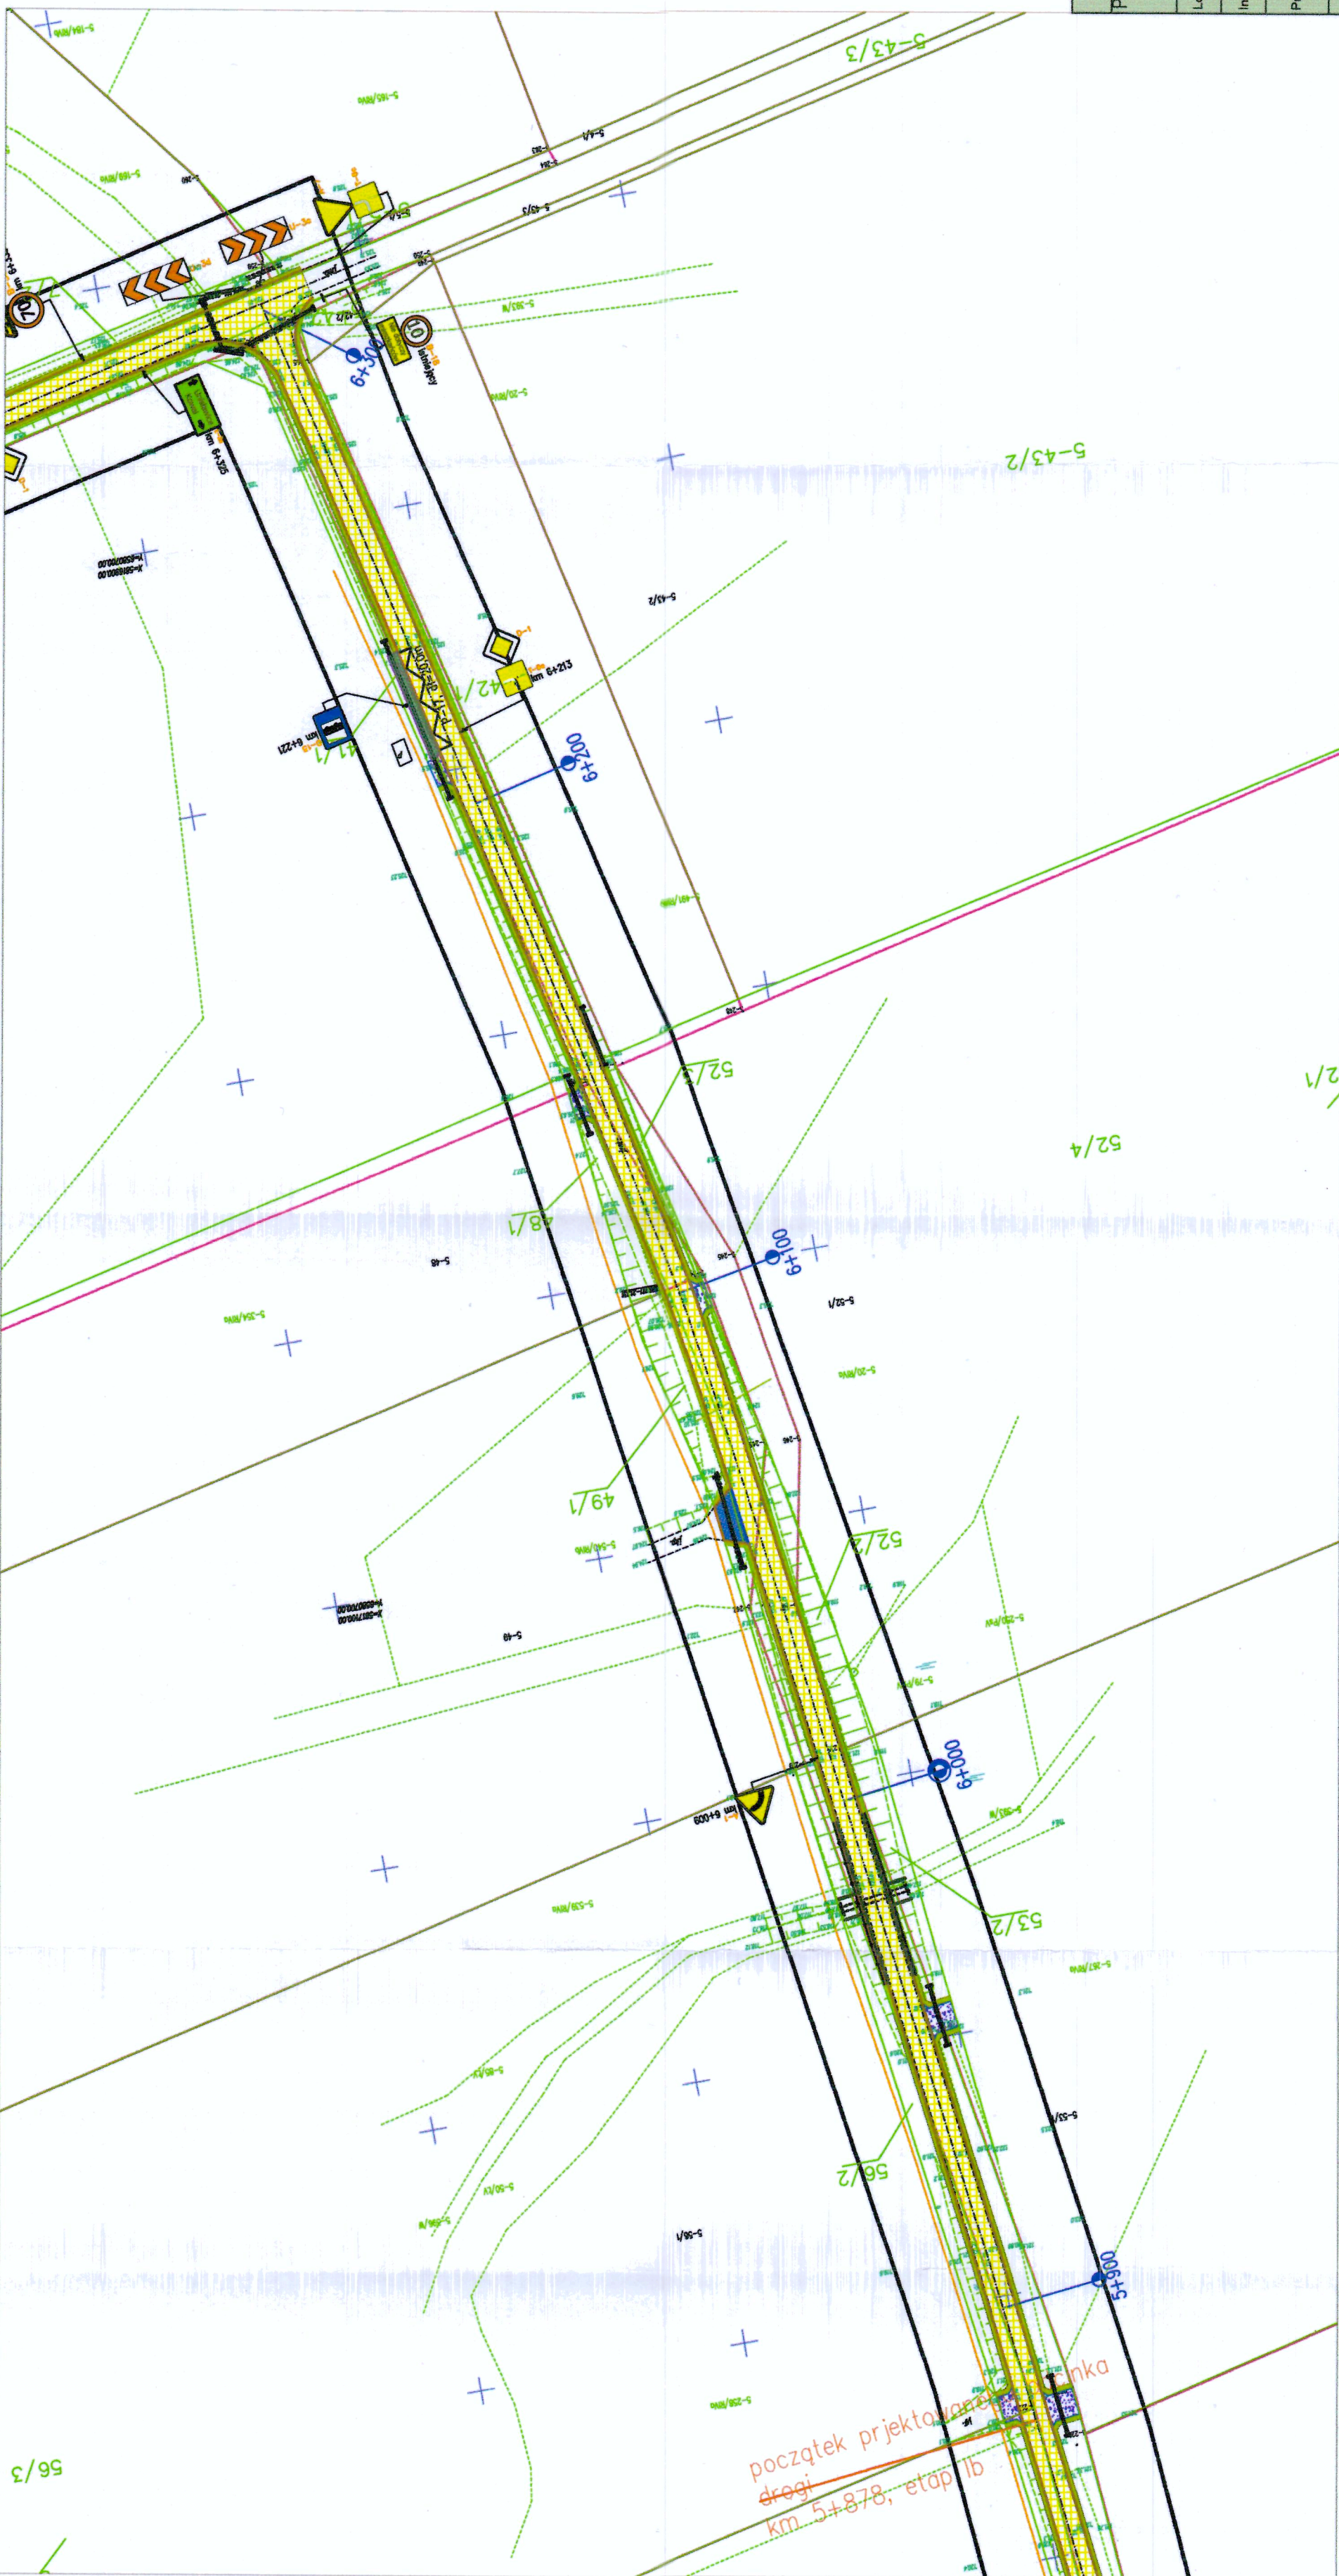

Projektowanie, nadzory techniczne ul. Szkolna 11, 87-840 Lubień Kujawski	
Przebudowa drogi powiatowej nr 2920C Kowal – Dobrzelewoice — Baruchowo od km 4+897 do km 9+984, etap I b od km 5+878 do km 6+878	
Localizacja:	Droga powiatowa nr 2920C Kowal – Dobrzelewoice — Baruchowo od km 5+878 do km 6+878
Investor:	Powiatowy Zarząd Dróg we Wrocławku z/s w Jarantowicach, 87-850 Choceln
Projektant:	Jan Szelągowski upr. proj.-bud. WBPP-AN 88386/5/16/80Wk
Studium dokumentacji:	Nazwa rysunku: Docelowa organizacja ruchu – wycinek z zatwierdzonej organizacji od km 5+878 do km 6+878
Bransza:	drogowa
	skala: 1:1000
	Data: 15.02.2017
	Nr rysunku: 21