


LEGENDA:

- oś drogi
- granice działek
- krawędź jezdni
- krawężnik 15x30
- krawężnik wtopiony 15x22
- obrzeże 8x30
- bariery drogowe sprężyste
- ściek prefabrykowany
- nawierzchnia jezdni
- peron, kostka betonowa gr. 6 cm
- zjazdy, kostka betonowa gr. 8 cm
- zjazdy o nawierzchni bitumicznej
- pobocza utwardzone

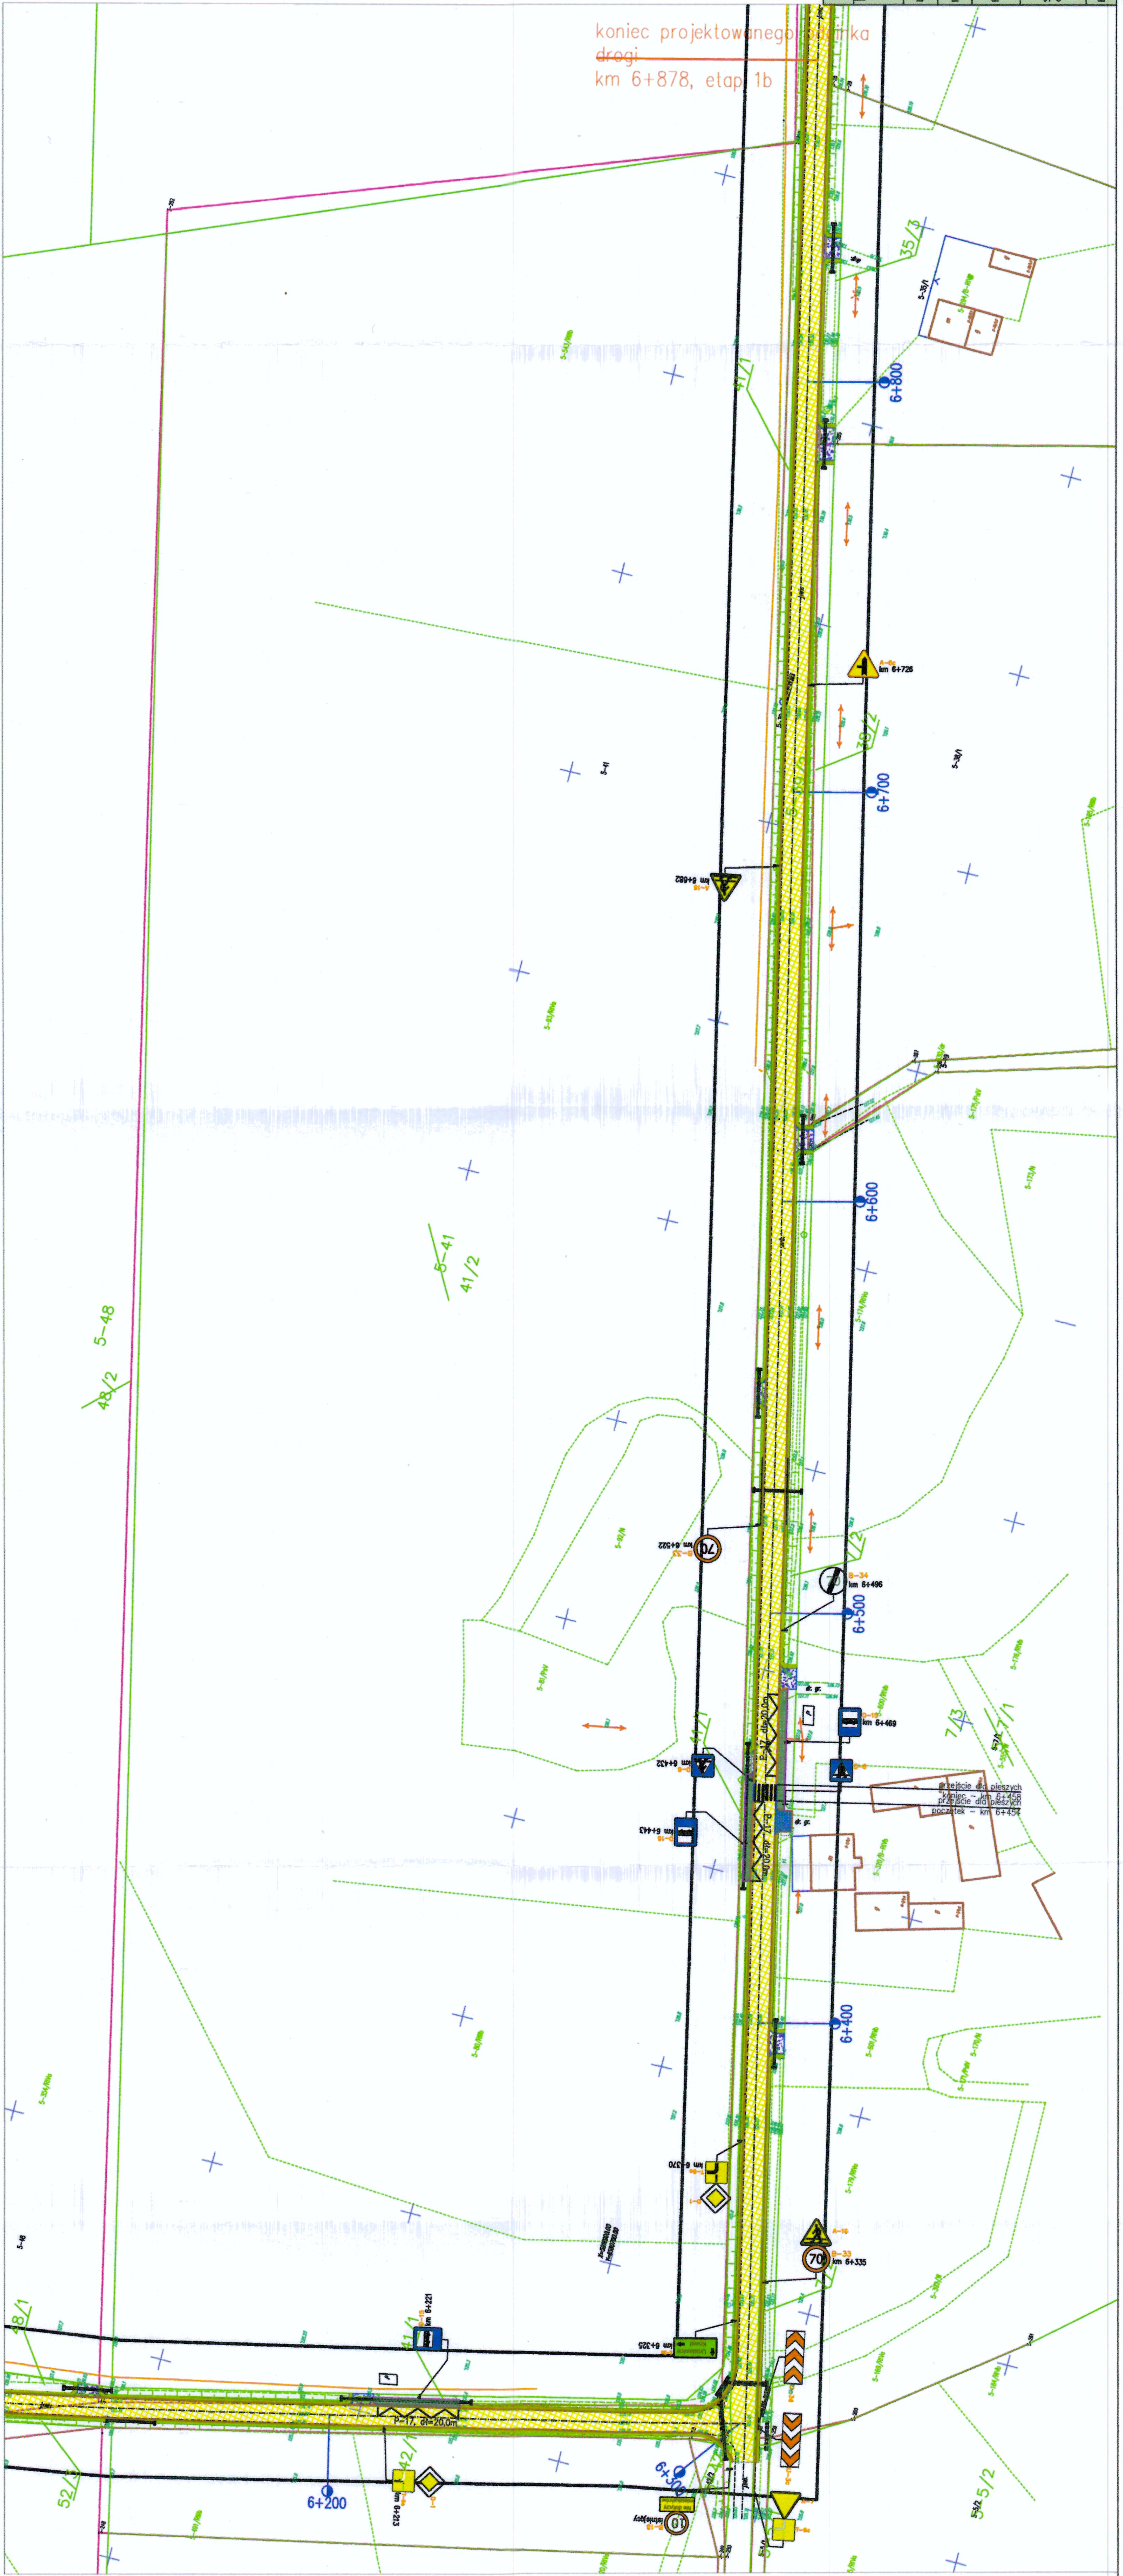

koniec projektowanego odcinka drogi
km 6+878, etap 1b

Projektowanie, nadzory techniczne ul. Szkolna 11, 87-840 Lubień Kujawski	
Przebudowa drogi powiatowej nr 2920C Kowal – Dobrzelewie – Baruchowo od km 4+897 do km 9+984, etap 1b od km 5+878 do km 6+878	
Lokalizacja:	Droga powiatowa nr 2920C Kowal – Dobrzelewie – Baruchowo od km 5+878 do km 6+878
Inwestor:	Powiatowy Zarząd Dróg we Włocławku z/s w Jaranowicach, 87-850 Chobien
Projektant:	Jan Szelągowski upr. proj.-bud. WBPP-AN 88386/9/16/80mk
Studium dokumentacji:	Docelowa organizacja ruchu – wycinek z zatwierdzonej organizacji od km 5+878 do km 6+878
Branta:	drogowa
Skala:	1:1000
Data:	15.02.2017
Nr rysunku:	22