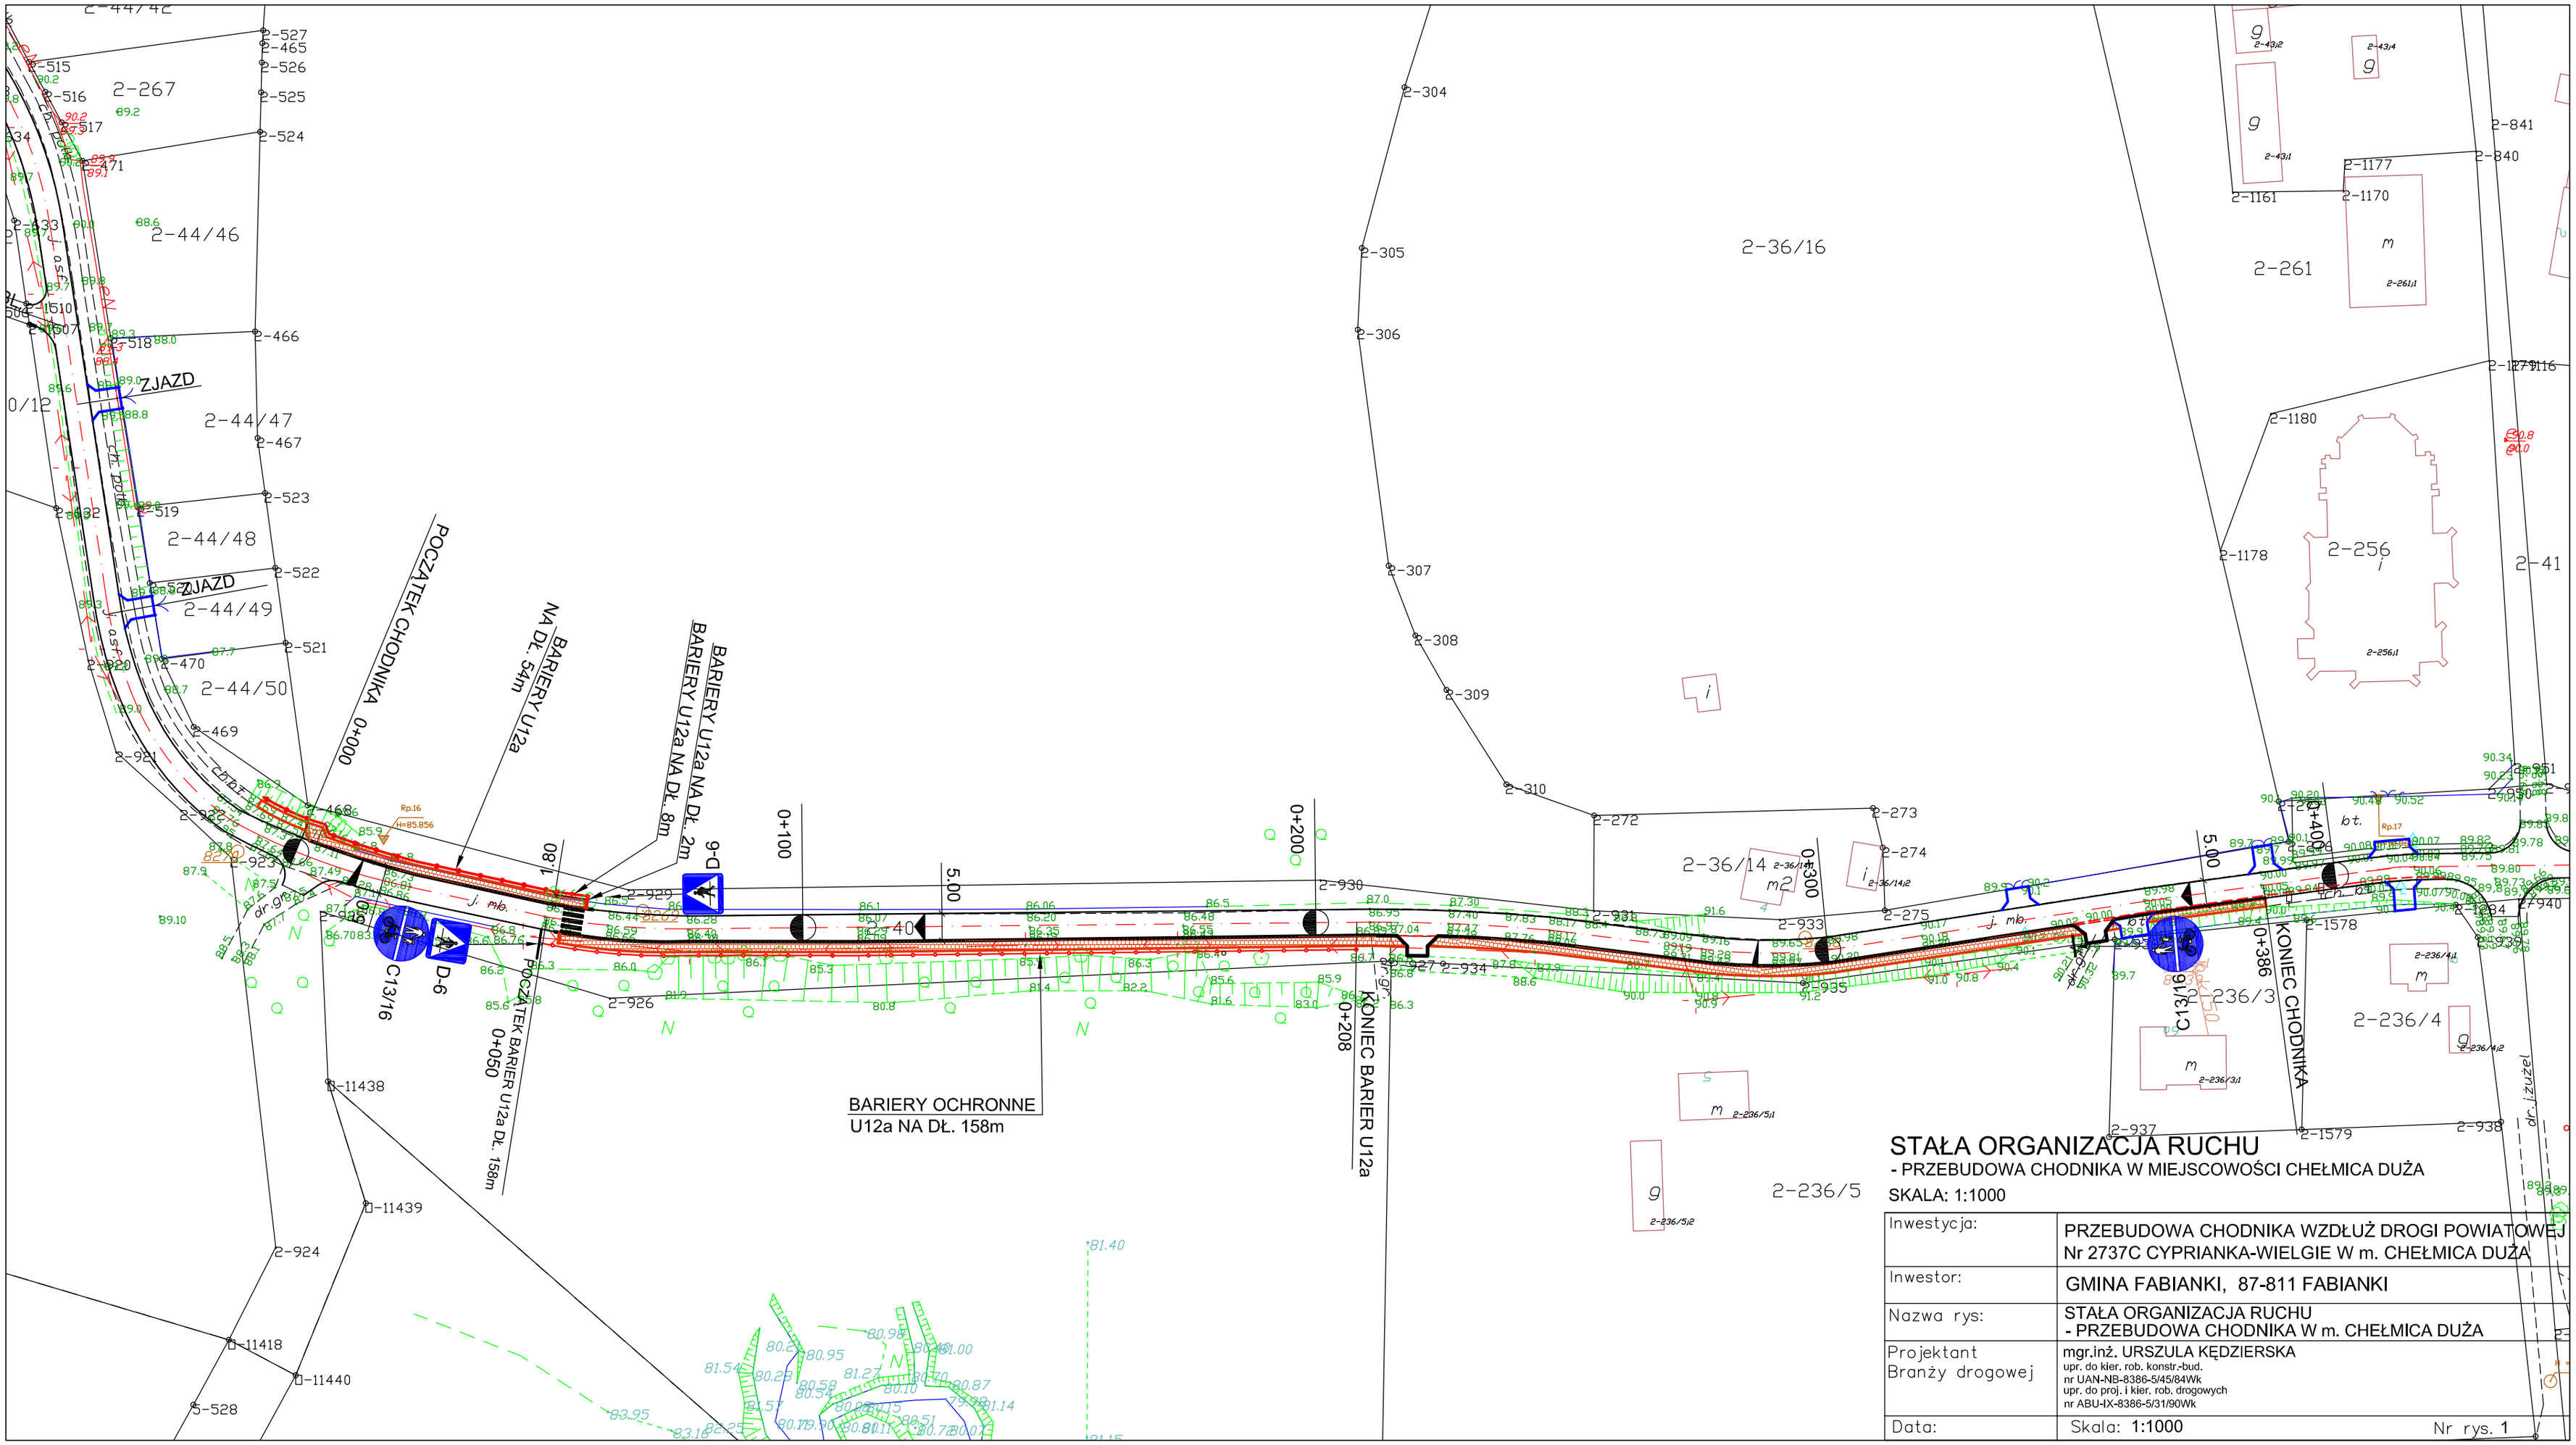

STAŁA ORGANIZACJA RUCHU

- PRZEBUDOWA CHODNIKA W MIEJSCOWOŚCI CHEŁMICA DUŻA

SKALA: 1:1000

Inwestycja:	PRZEBUDOWA CHODNIKA WZDŁUŻ DROGI POWIATOWEJ Nr 2737C CYPRIANKA-WIELGIE W m. CHEŁMICA DUŻA
Inwestor:	GMINA FABIANKI, 87-811 FABIANKI
Nazwa rys:	STAŁA ORGANIZACJA RUCHU - PRZEBUDOWA CHODNIKA W m. CHEŁMICA DUŻA
Projektant Branży drogowej	mgr.inż. URSZULA KĘDZIERSKA upr. do kier. rob. konstr.-bud. nr UAN-NB-8386-5/45/84Wk upr. do proj. i kier. rob. drogowych nr ABU-IX-8386-5/31/90Wk
Data:	Skala: 1:1000 Nr rys. 1