


INWESTOR			
Powiat Włocławski - Powiatowy Zarząd Dróg			
z/s w Jarantowicach, 87-850 Chocień			
TYTUŁ			
„Przebudowa drogi powiatowej nr 2988C			
Kąkowa Wola - Lubraniec od km 0+000 do km 6+836”			
AUTOR			
mgr inż. B. BRZOZOŃSKI		WKPi0230POOD/06	
NADZWISKO			
DOCELOWA ORGANIZACJA RUCHU			
FAZA			
PROJEKT			
DATA	SKALA	SKALA	NUMER RYS.
07.2013	Drogowa	1 : 1000	1

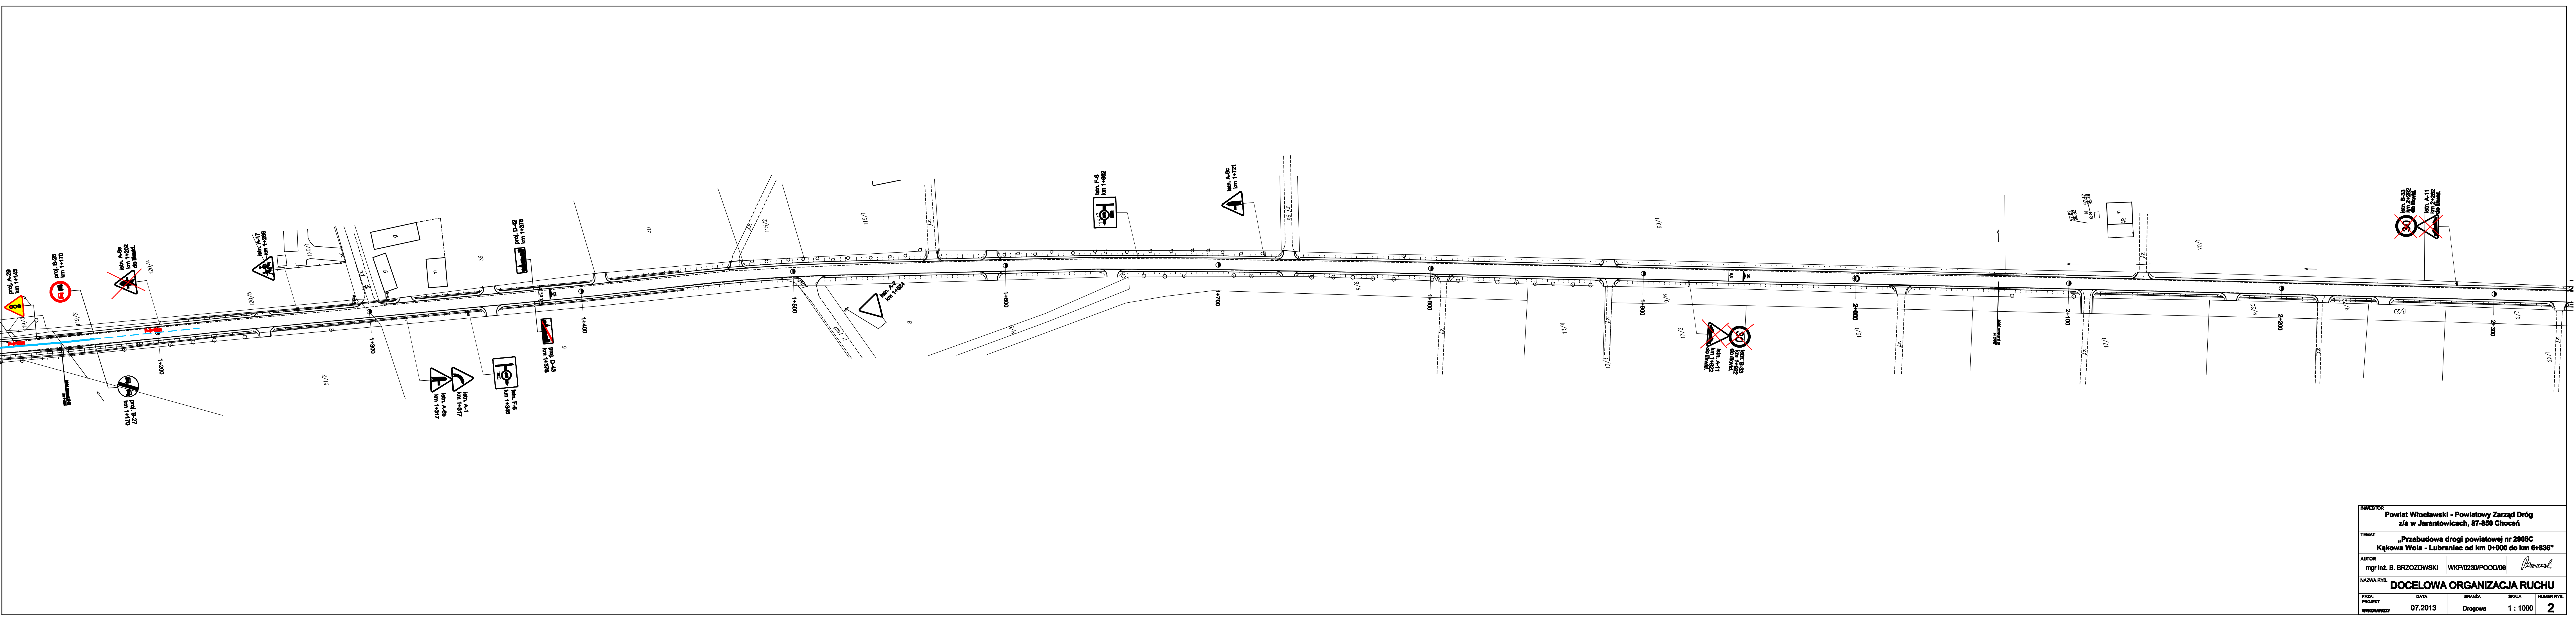

INWESTOR			
Powiat Włocławski - Powiatowy Zarząd Dróg			
z/s w Jarantowicach, 87-850 Chocień			
TYTUŁ			
„Przebudowa drogi powiatowej nr 2988C			
Kąkowa Wola - Lubraniec od km 0+000 do km 6+836”			
AUTOR			
mgr inż. B. BRZOZOŃSKI		WKPi0230POOD/06	
NADZWISKO			
DOCELOWA ORGANIZACJA RUCHU			
FAZA			
PROJEKT			
DATA	SKALA	SKALA	NUMER RYS.
07.2013	Drogowa	1 : 1000	2