


Powiat Włocławski - Powiatowy Zarząd Dróg			
z/s w Jarantowicach, 87-850 Chocień			
TEMAT: „Przebudowa drogi powiatowej nr 2988C			
Kąkowa Wola - Lubraniec od km 0+000 do km 6+836”			
AUTOR:	mgr inż. B. BRZOZOŃSKI	WKPi0230POOD/06	<i>Brzoź</i>
NADWAJTY: DOCELOWA ORGANIZACJA RUCHU			
FAZA:	PROJEKT	DATA:	07.2013
PRZEKŁAD:	Drogowa	SKALA:	1: 1000
NUMER RYSU:			3

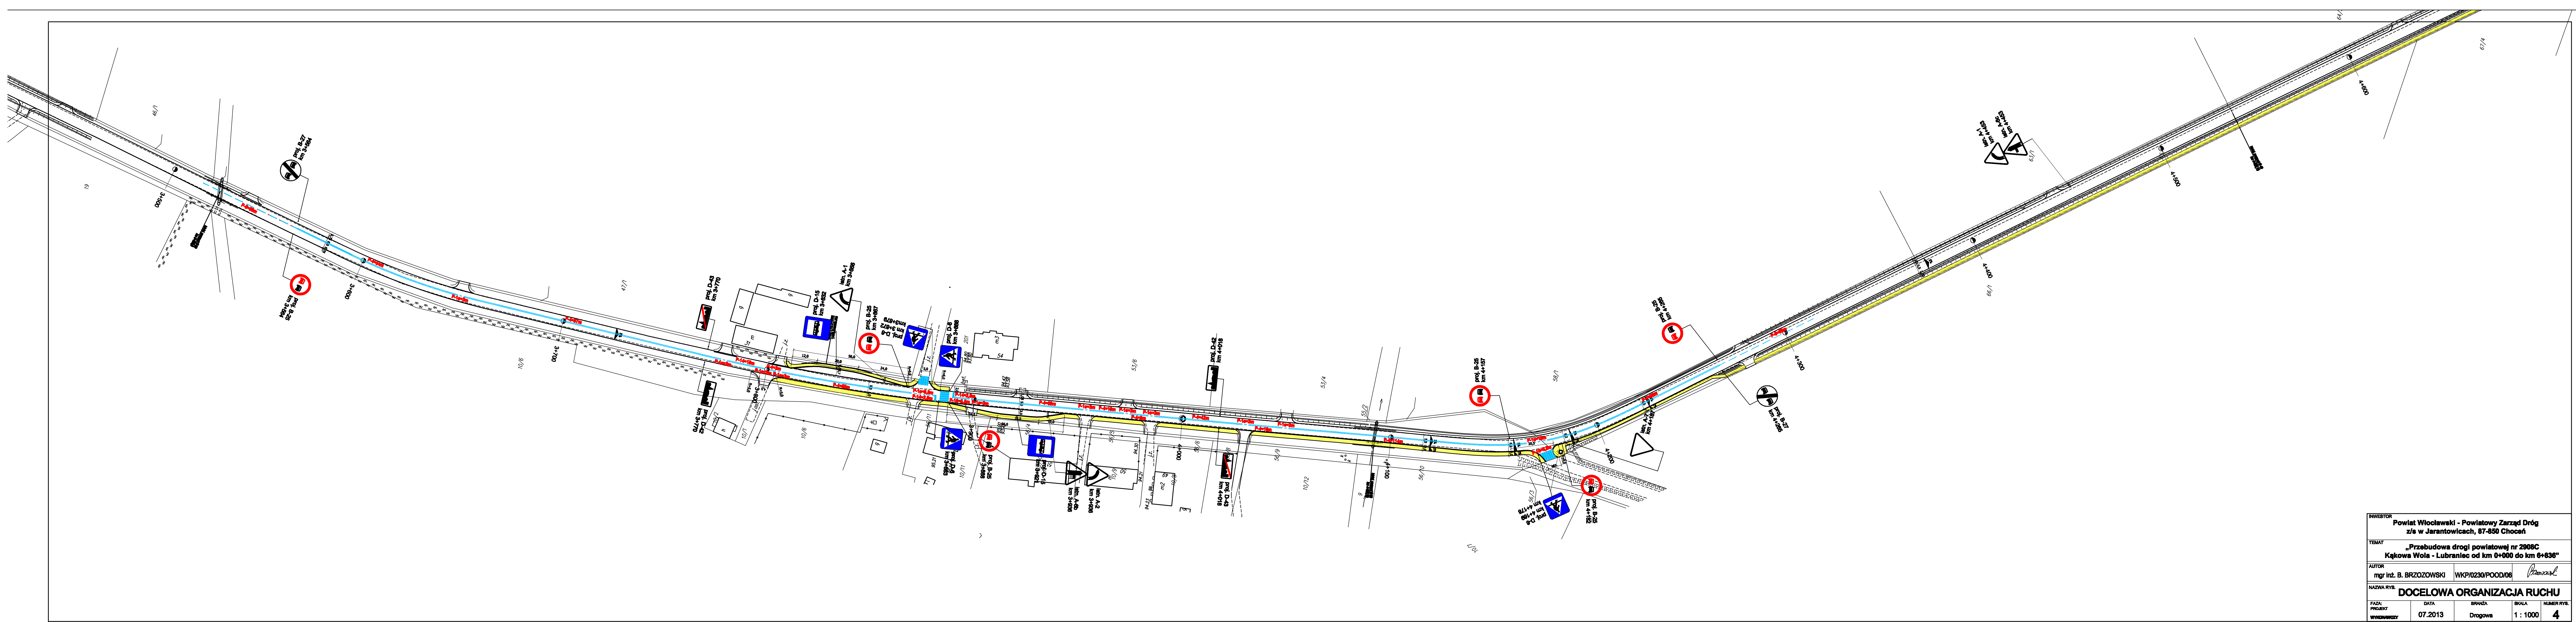

Powiat Włocławski - Powiatowy Zarząd Dróg			
z/s w Jarantowicach, 87-850 Chocień			
TEMAT: „Przebudowa drogi powiatowej nr 2988C			
Kąkowa Wola - Lubraniec od km 0+000 do km 6+836”			
AUTOR:	mgr inż. B. BRZOZOŃSKI	WKPi0230POOD/06	<i>Brzoź</i>
NADWAJTY: DOCELOWA ORGANIZACJA RUCHU			
FAZA:	PROJEKT	DATA:	07.2013
PRZEKŁAD:	Drogowa	SKALA:	1: 1000
NUMER RYSU:			4