


INWESTOR	Powiat Włocławski - Powiatowy Zarząd Dróg		
z/s	z/s w Jarantowicach, 87-850 Chocień		
TYTUŁ	„Przebudowa drogi powiatowej nr 2988C		
	Kąkowa Wola - Lubraniec od km 0+000 do km 6+836”		
AUTOR	mgr inż. B. BRZOZOŃSKI	WKPI0230POOD/06	<i>Brzoźski</i>
NADZWAJĄCY	DOCELOWA ORGANIZACJA RUCHU		
FAZA	DATA	SKALA	NUMER RYS.
PROJEKT	07.2013	Drogowa	1 : 1000
WYKONAWCA			5

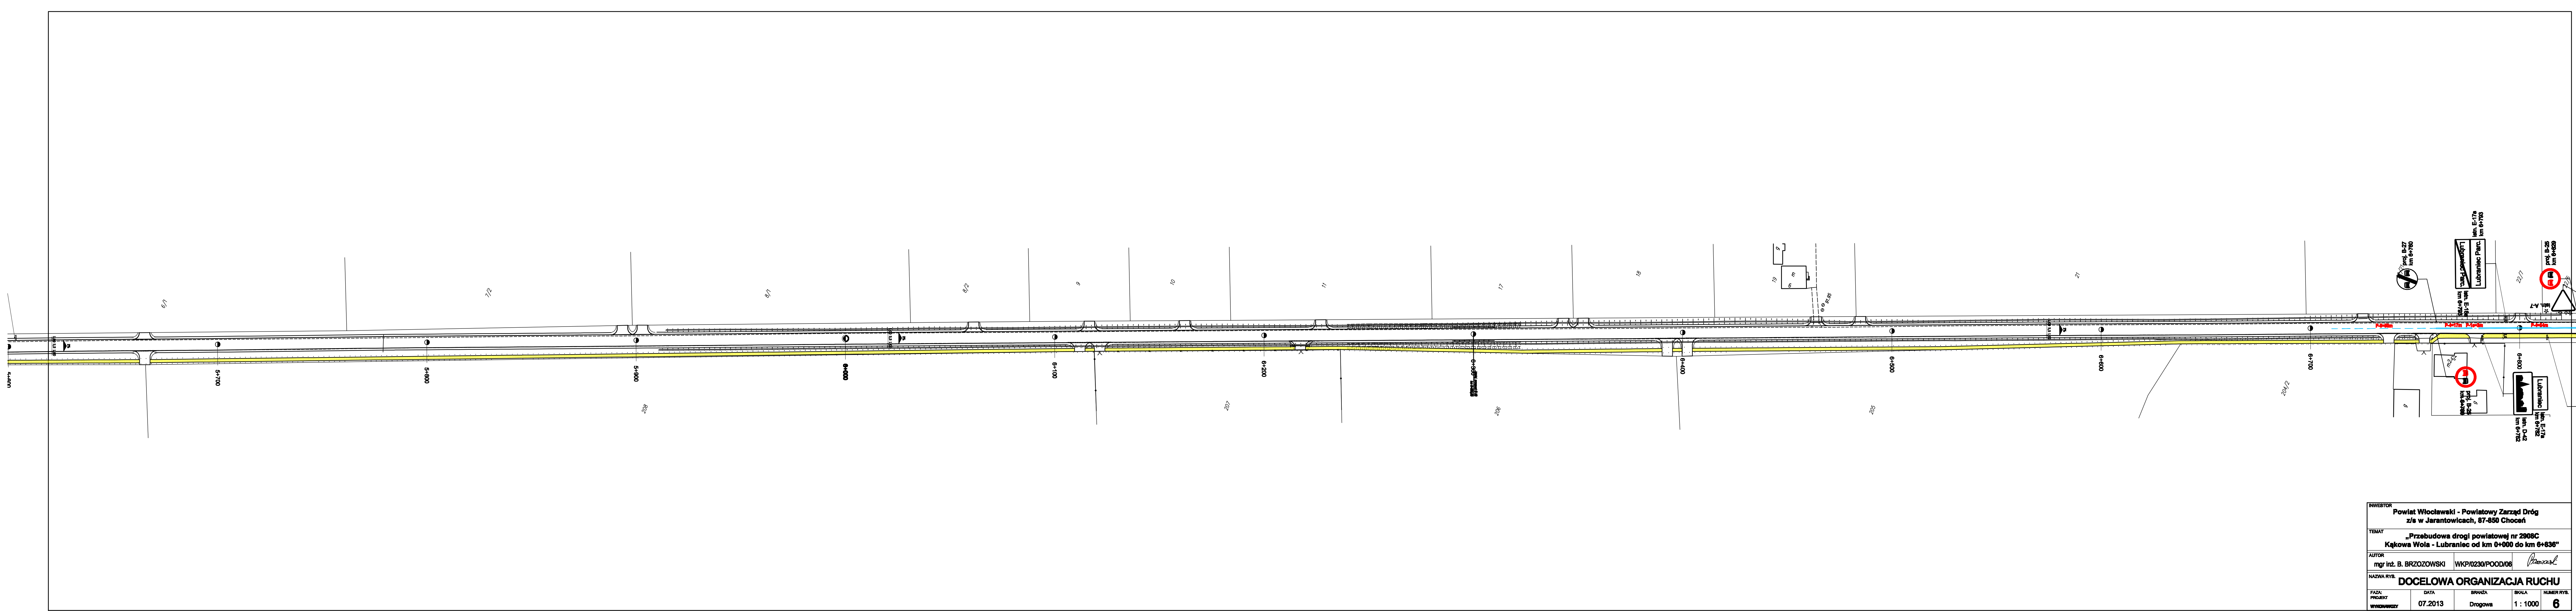

INWESTOR	Powiat Włocławski - Powiatowy Zarząd Dróg		
z/s	z/s w Jarantowicach, 87-850 Chocień		
TYTUŁ	„Przebudowa drogi powiatowej nr 2988C		
	Kąkowa Wola - Lubraniec od km 0+000 do km 6+836”		
AUTOR	mgr inż. B. BRZOZOŃSKI	WKPI0230POOD/06	<i>Brzoźski</i>
NADZWAJĄCY	DOCELOWA ORGANIZACJA RUCHU		
FAZA	DATA	SKALA	NUMER RYS.
PROJEKT	07.2013	Drogowa	1 : 1000
WYKONAWCA			6