


CZEŚĆ A CZEŚĆ B

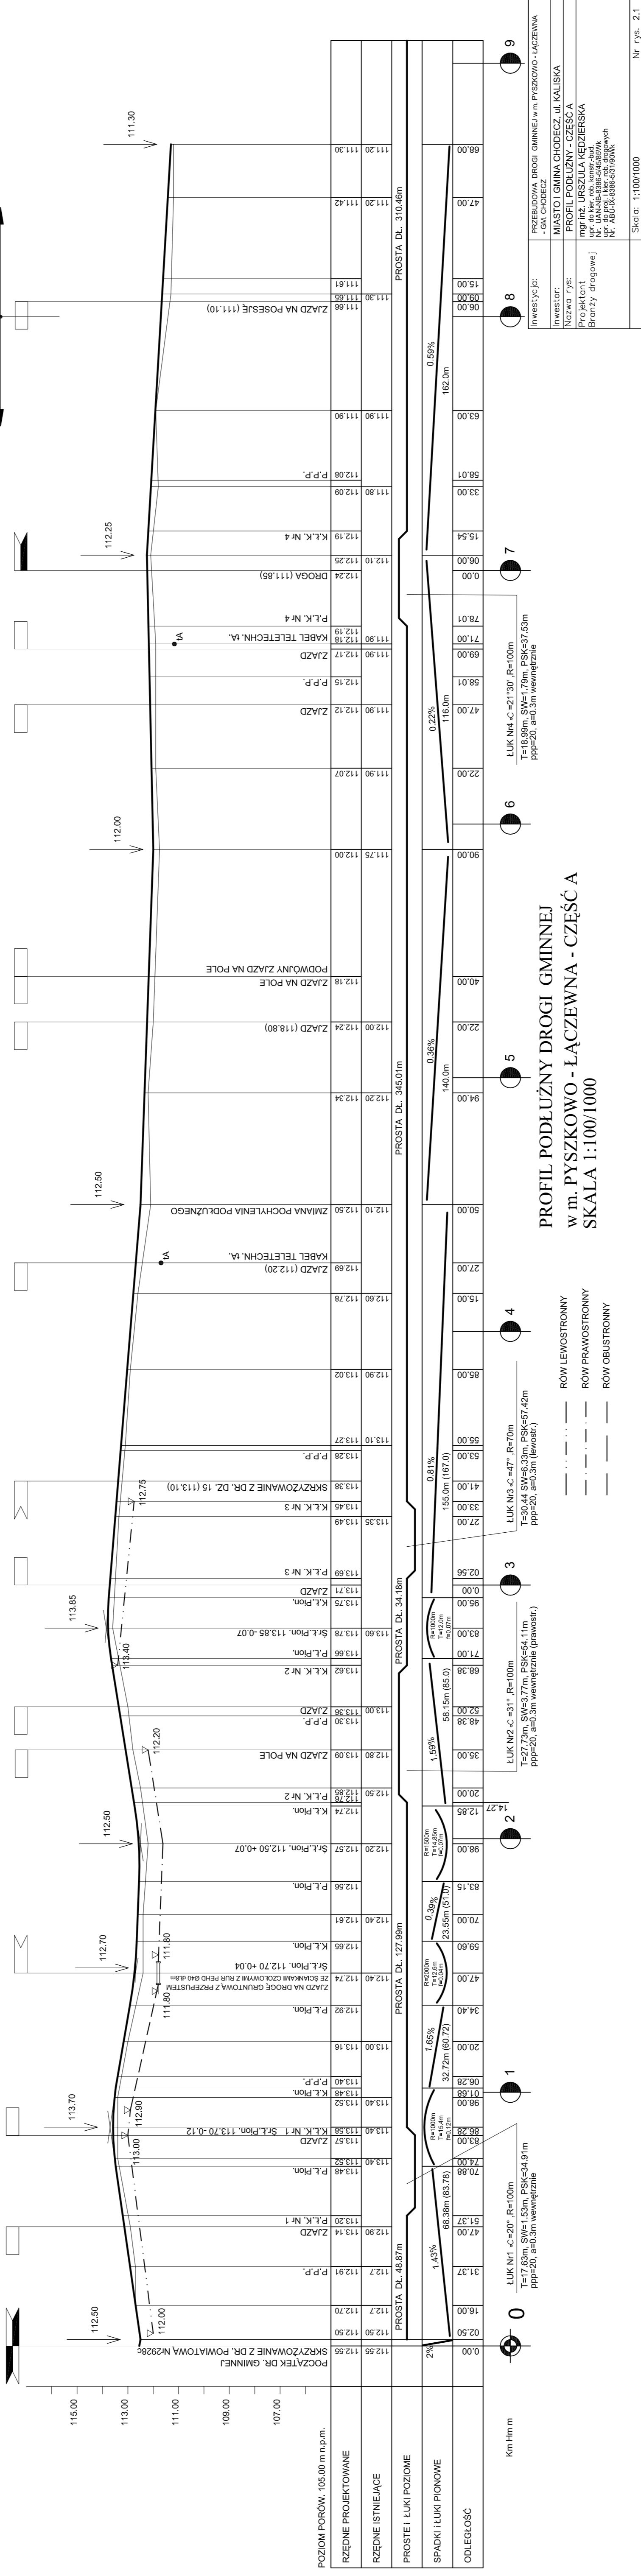

PROFIL PODŁUŻNY DROGI GMINNEJ
w m. PYSZKOWO - ŁĄCZEWNA - CZEŚĆ A
SKALA 1:100/1000

- ROW LEWOSTRONNY
- ROW PRAWOSTRONNY
- ROW OBUSTRONNY

Investor:	PRZEBUDOWA DRUGI GMINNEJ w m. PYSZKOWO-ŁĄCZEWNA - O.M. CHODĘCZ
Projektant:	PROFIL PODŁUŻNY CZEŚĆ A
Wykonawca:	PROFIL PODŁUŻNY CZEŚĆ A
Strona:	1
Skala:	1:100/1000
Nr. rys.:	2.1