


PROFIL PODŁOŻNY DROGI GMINNEJ
BIERNATKI - KŁOBIA G.M. LUBRANIEC
CZĘŚĆ A
SKALA 1:100/1000

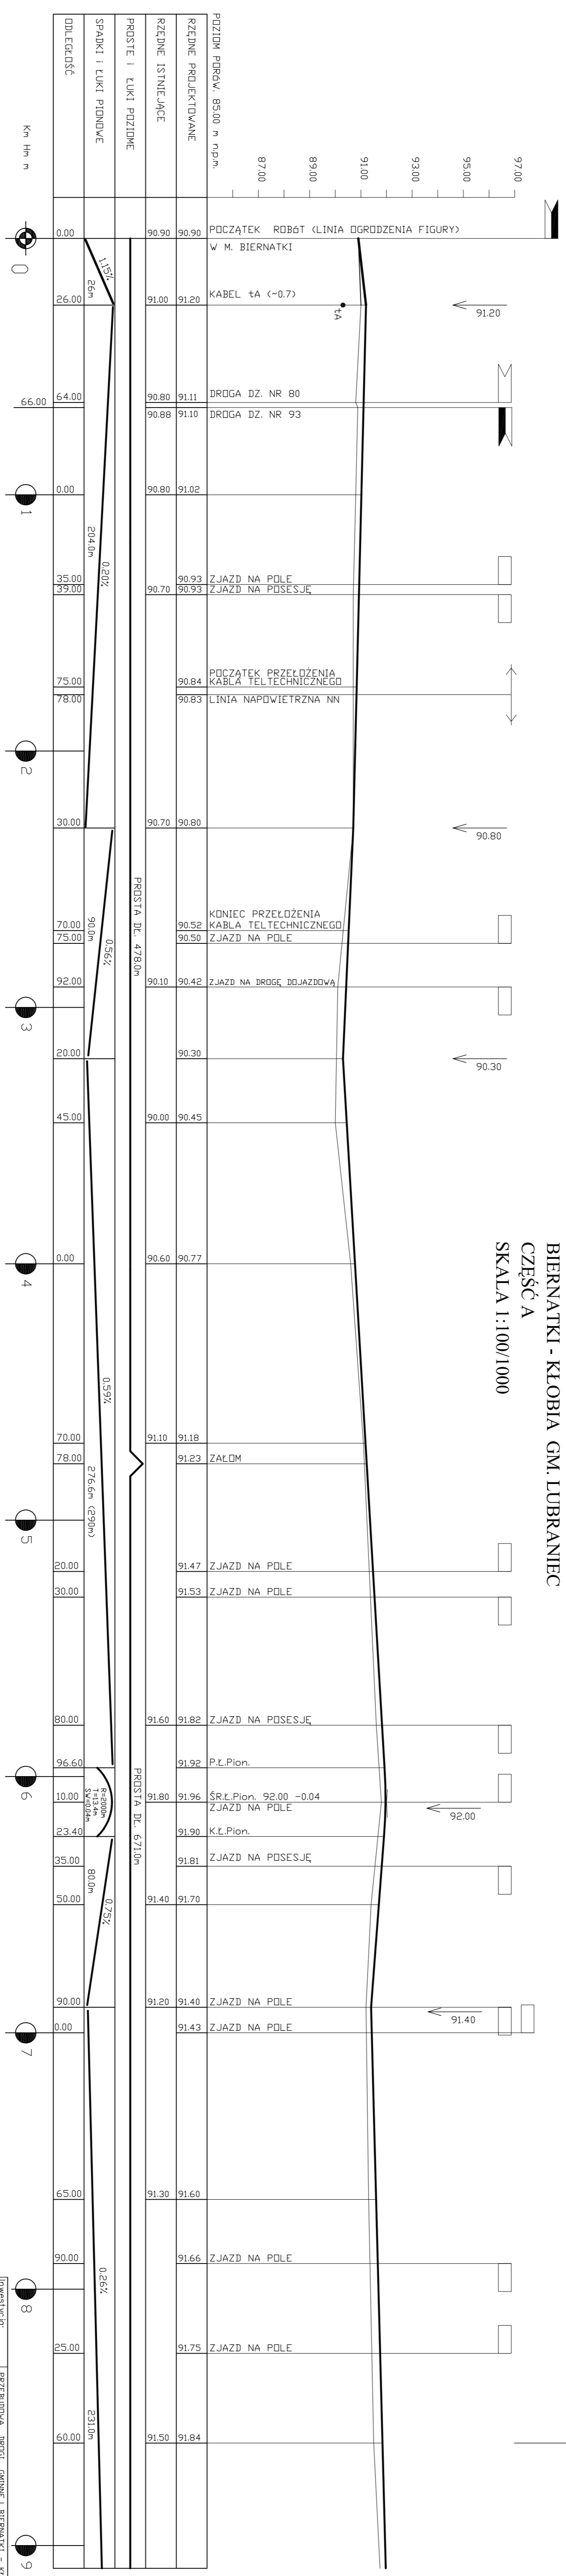



